


JIRÓN AYACUCHO PROG. 0+640 - 0+724


ESCALA = 1/150

LEYENDA	
	ORIENTACION NORTE
	GRIDA EXISTENTE
	LIMITE DE MANZANA
	TIPO DE BUCON
	PROSE
	PROSPECTIVA
	VEREDA
	SARDINELL
	CUNETA
	DIRECCION DE LAS AGUAS PLUVIALES
	BADEN
	TRANSICION
	MANTILLO
	RANPA
	SECCION
	AREA DE VEREDA
	AREA DE CUNETA
	AREA DE SARDINELL
	NIVEL DE PISO TERMINADO
	NOMBRE DE CALLE

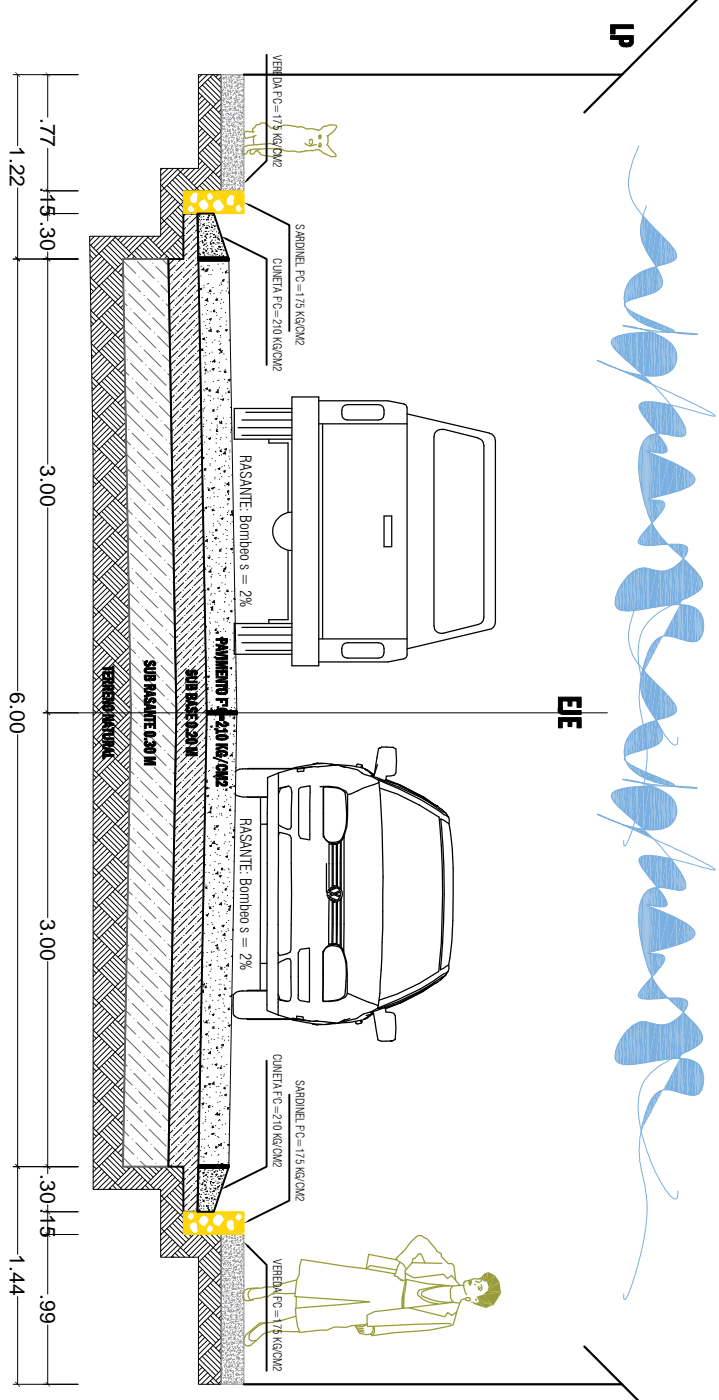


JIRÓN AYACUCHO SECCION 1-1

ESCALA = 1/50

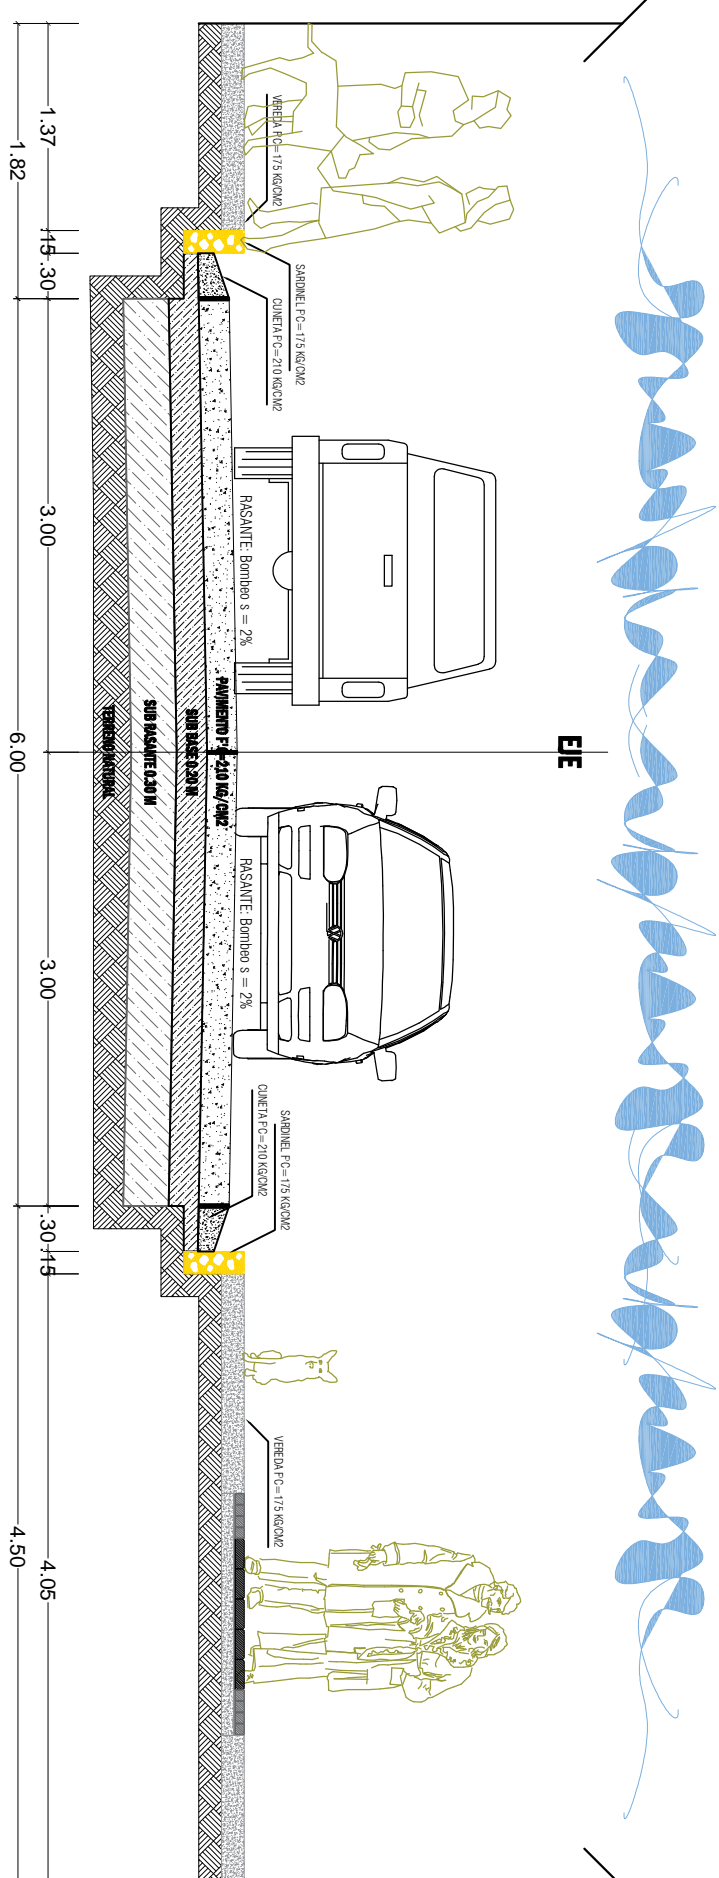


JIRÓN AYACUCHO SECCION 2-2

ESCALA = 1/50

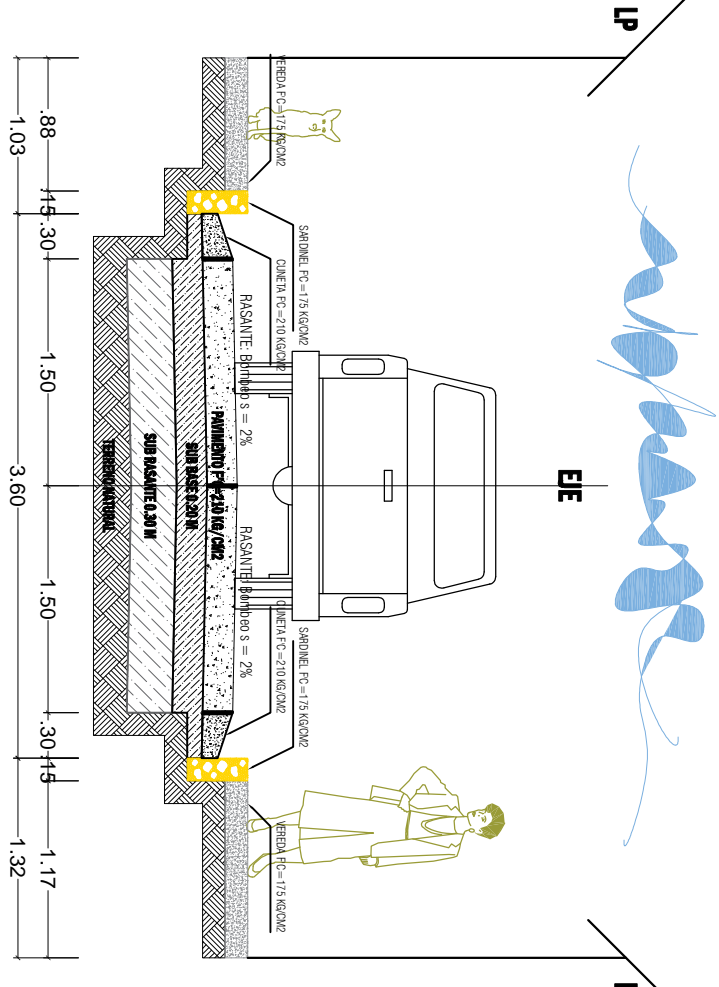


JIRÓN AYACUCHO SECCION 3-3

ESCALA = 1/50

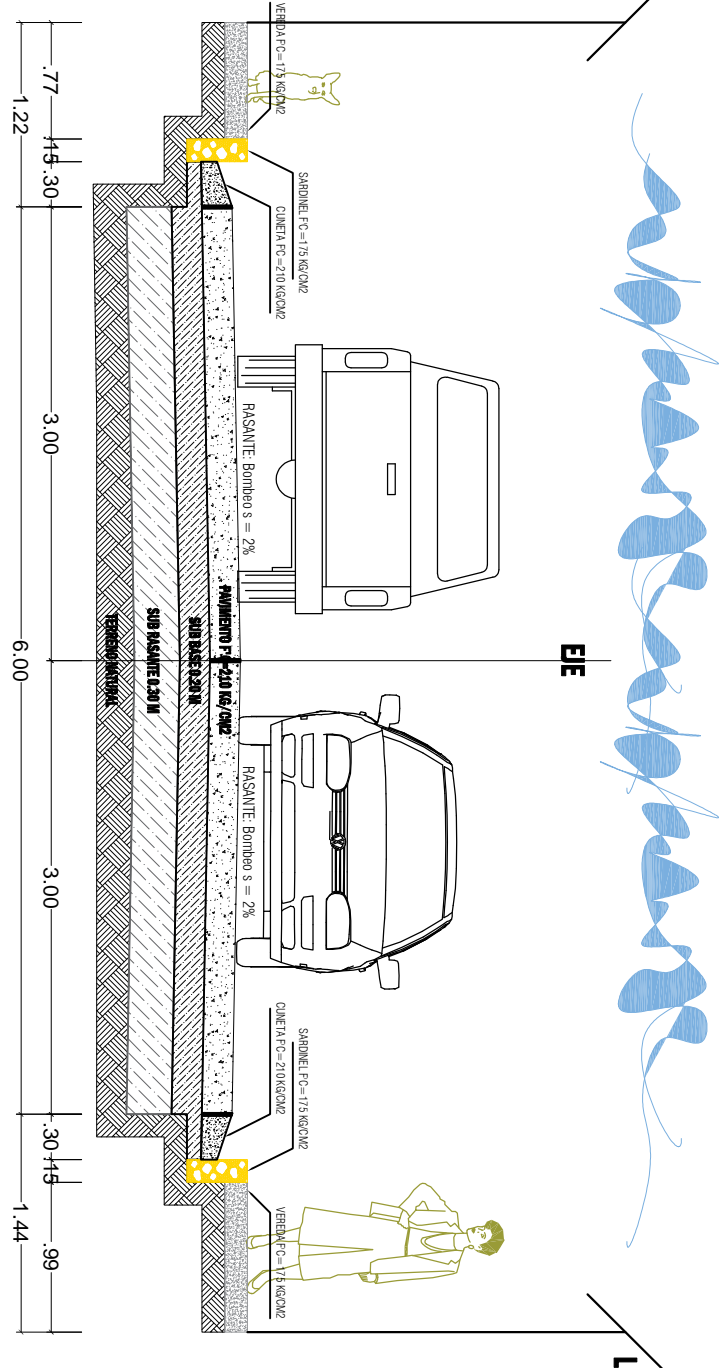


JIRÓN AYACUCHO SECCION 4-4

ESCALA = 1/50

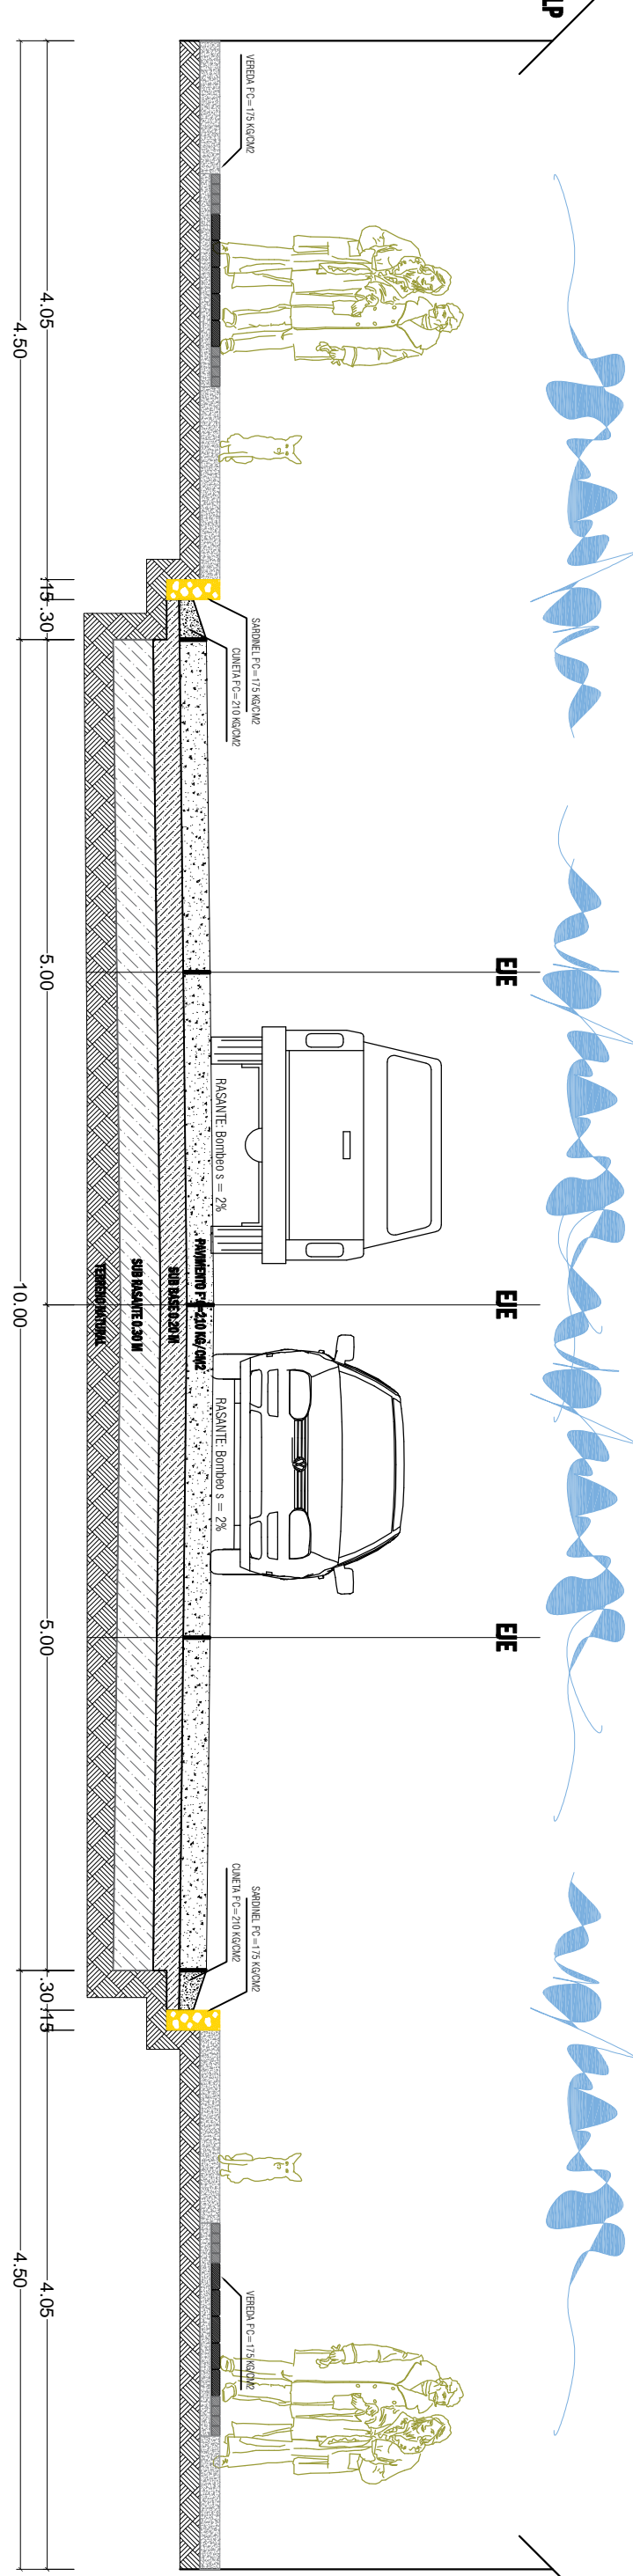


JIRÓN AYACUCHO SECCION 6-6

ESCALA = 1/50

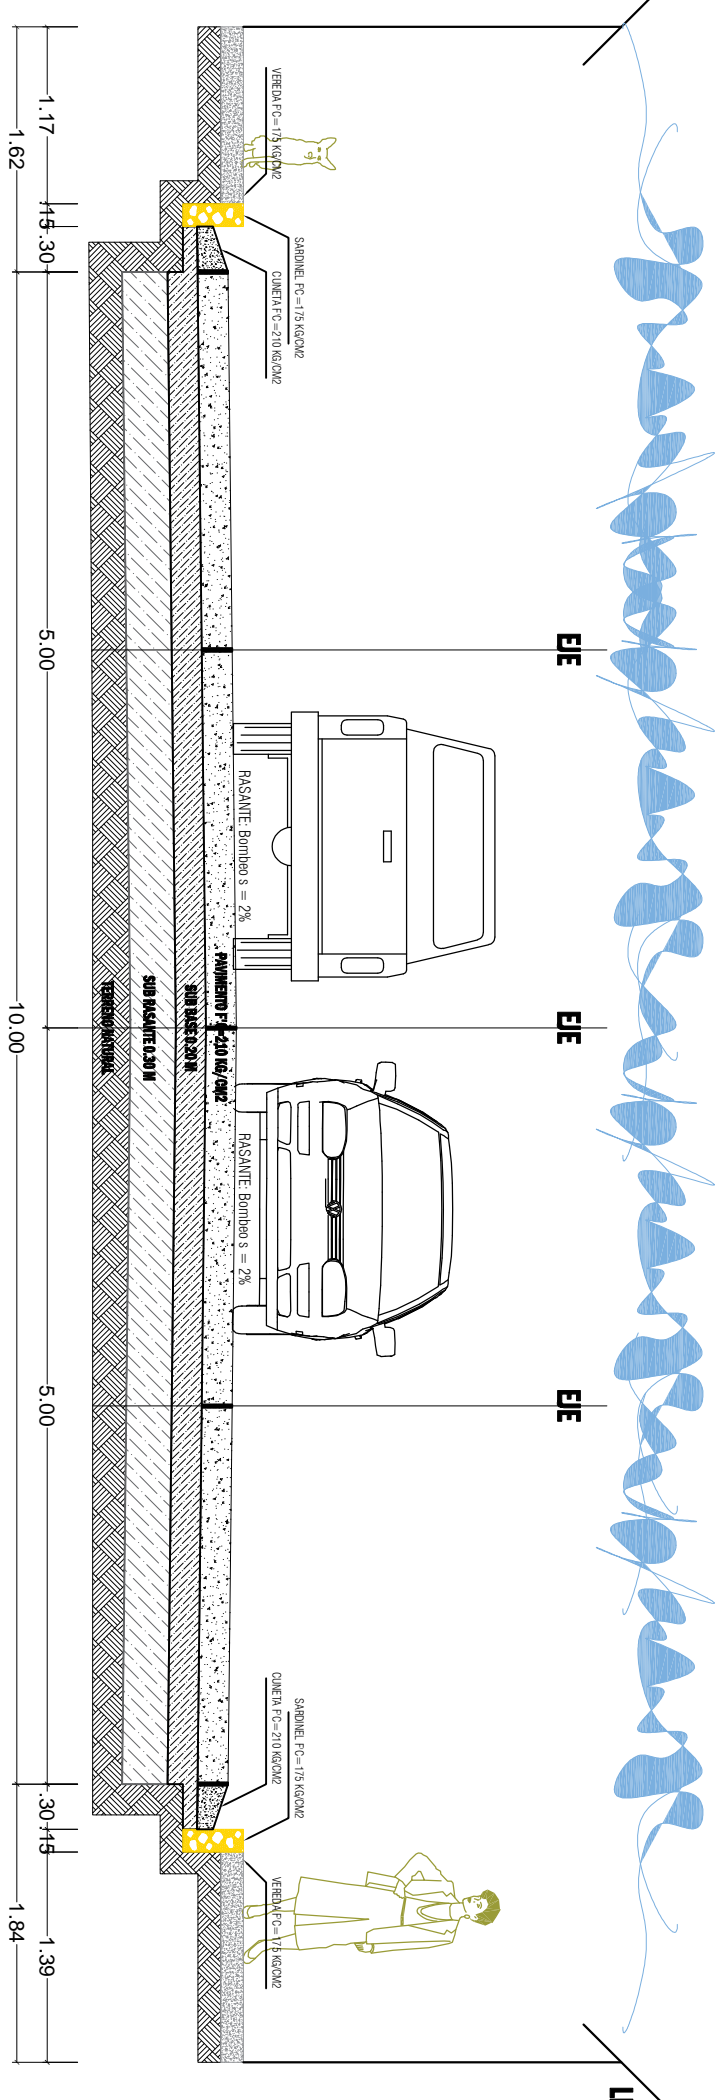


JIRÓN AYACUCHO SECCION 5-5

ESCALA = 1/50

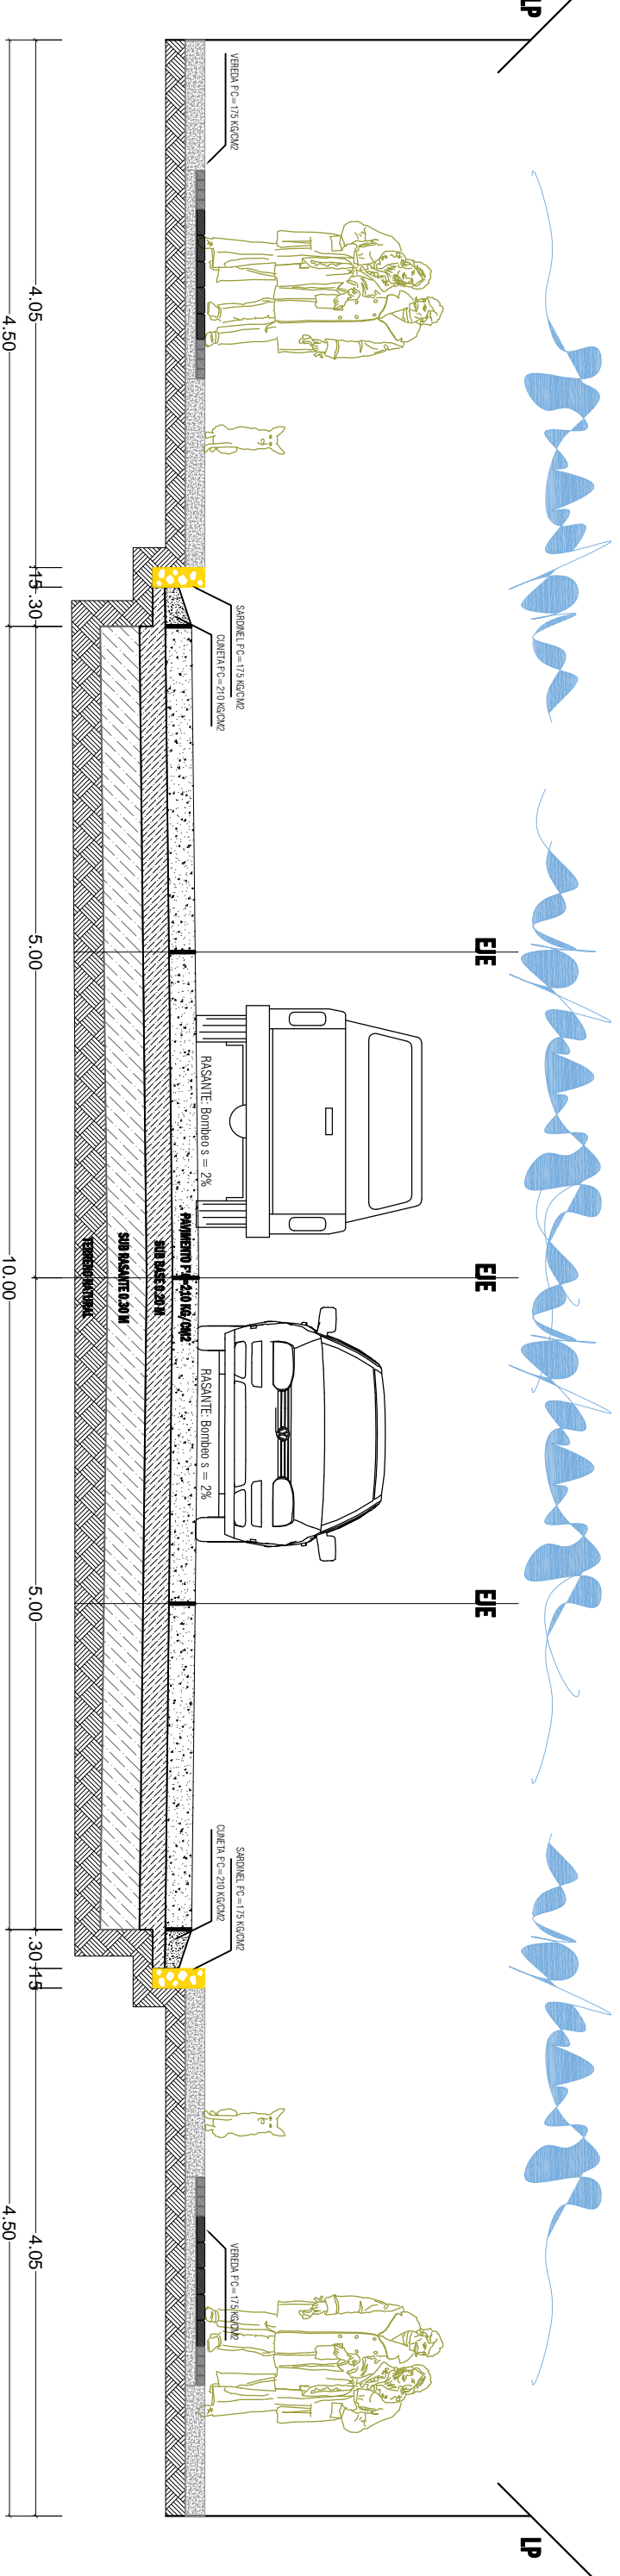


JIRÓN AYACUCHO SECCION 6-6

ESCALA = 1/50

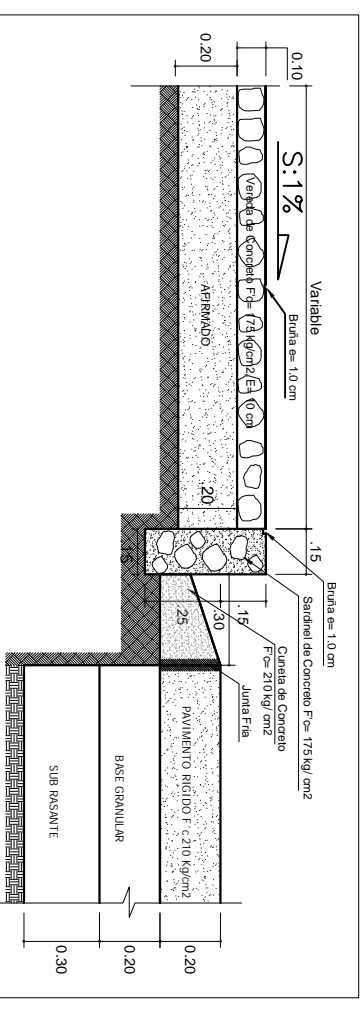

DET. DE SECCION VEREDA-PAVIMENTO

ESCALA = 1/25

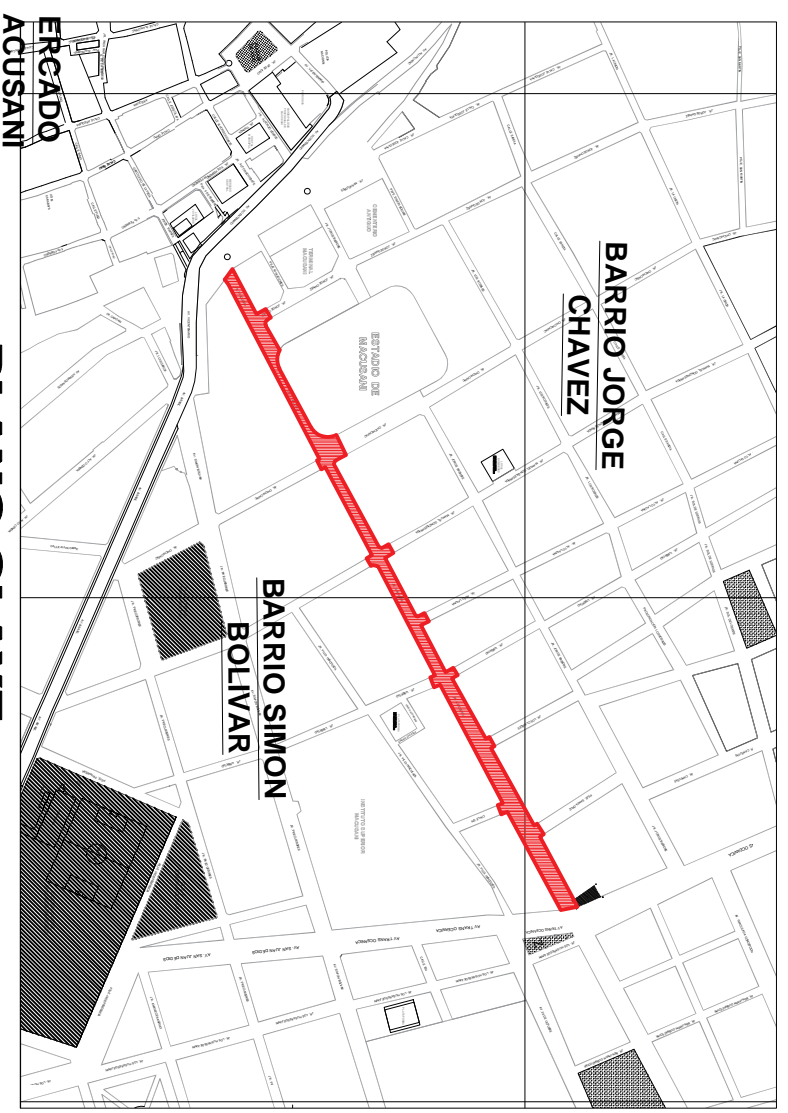

PLANO CLAVE

ESCALA = 1/7500

MUNICIPALIDAD PROVINCIAL DE CARABANA GESTION 2019 - 2022		PROYECTO: "MEJORAMIENTO DEL SERVICIO DE TRANSITO PEATONAL Y VEHICULAR EN EL JIRÓN AYACUCHO DE LA CIUDAD DE MARIKANA, PROVINCIA DE CARABANA, PLAN"	
PROYECTISTA: SUPERABO CONSULTORIA INGENIERIA S.A.C.	
