




JIRÓN AYACUCHO
ESCALA = 1/150

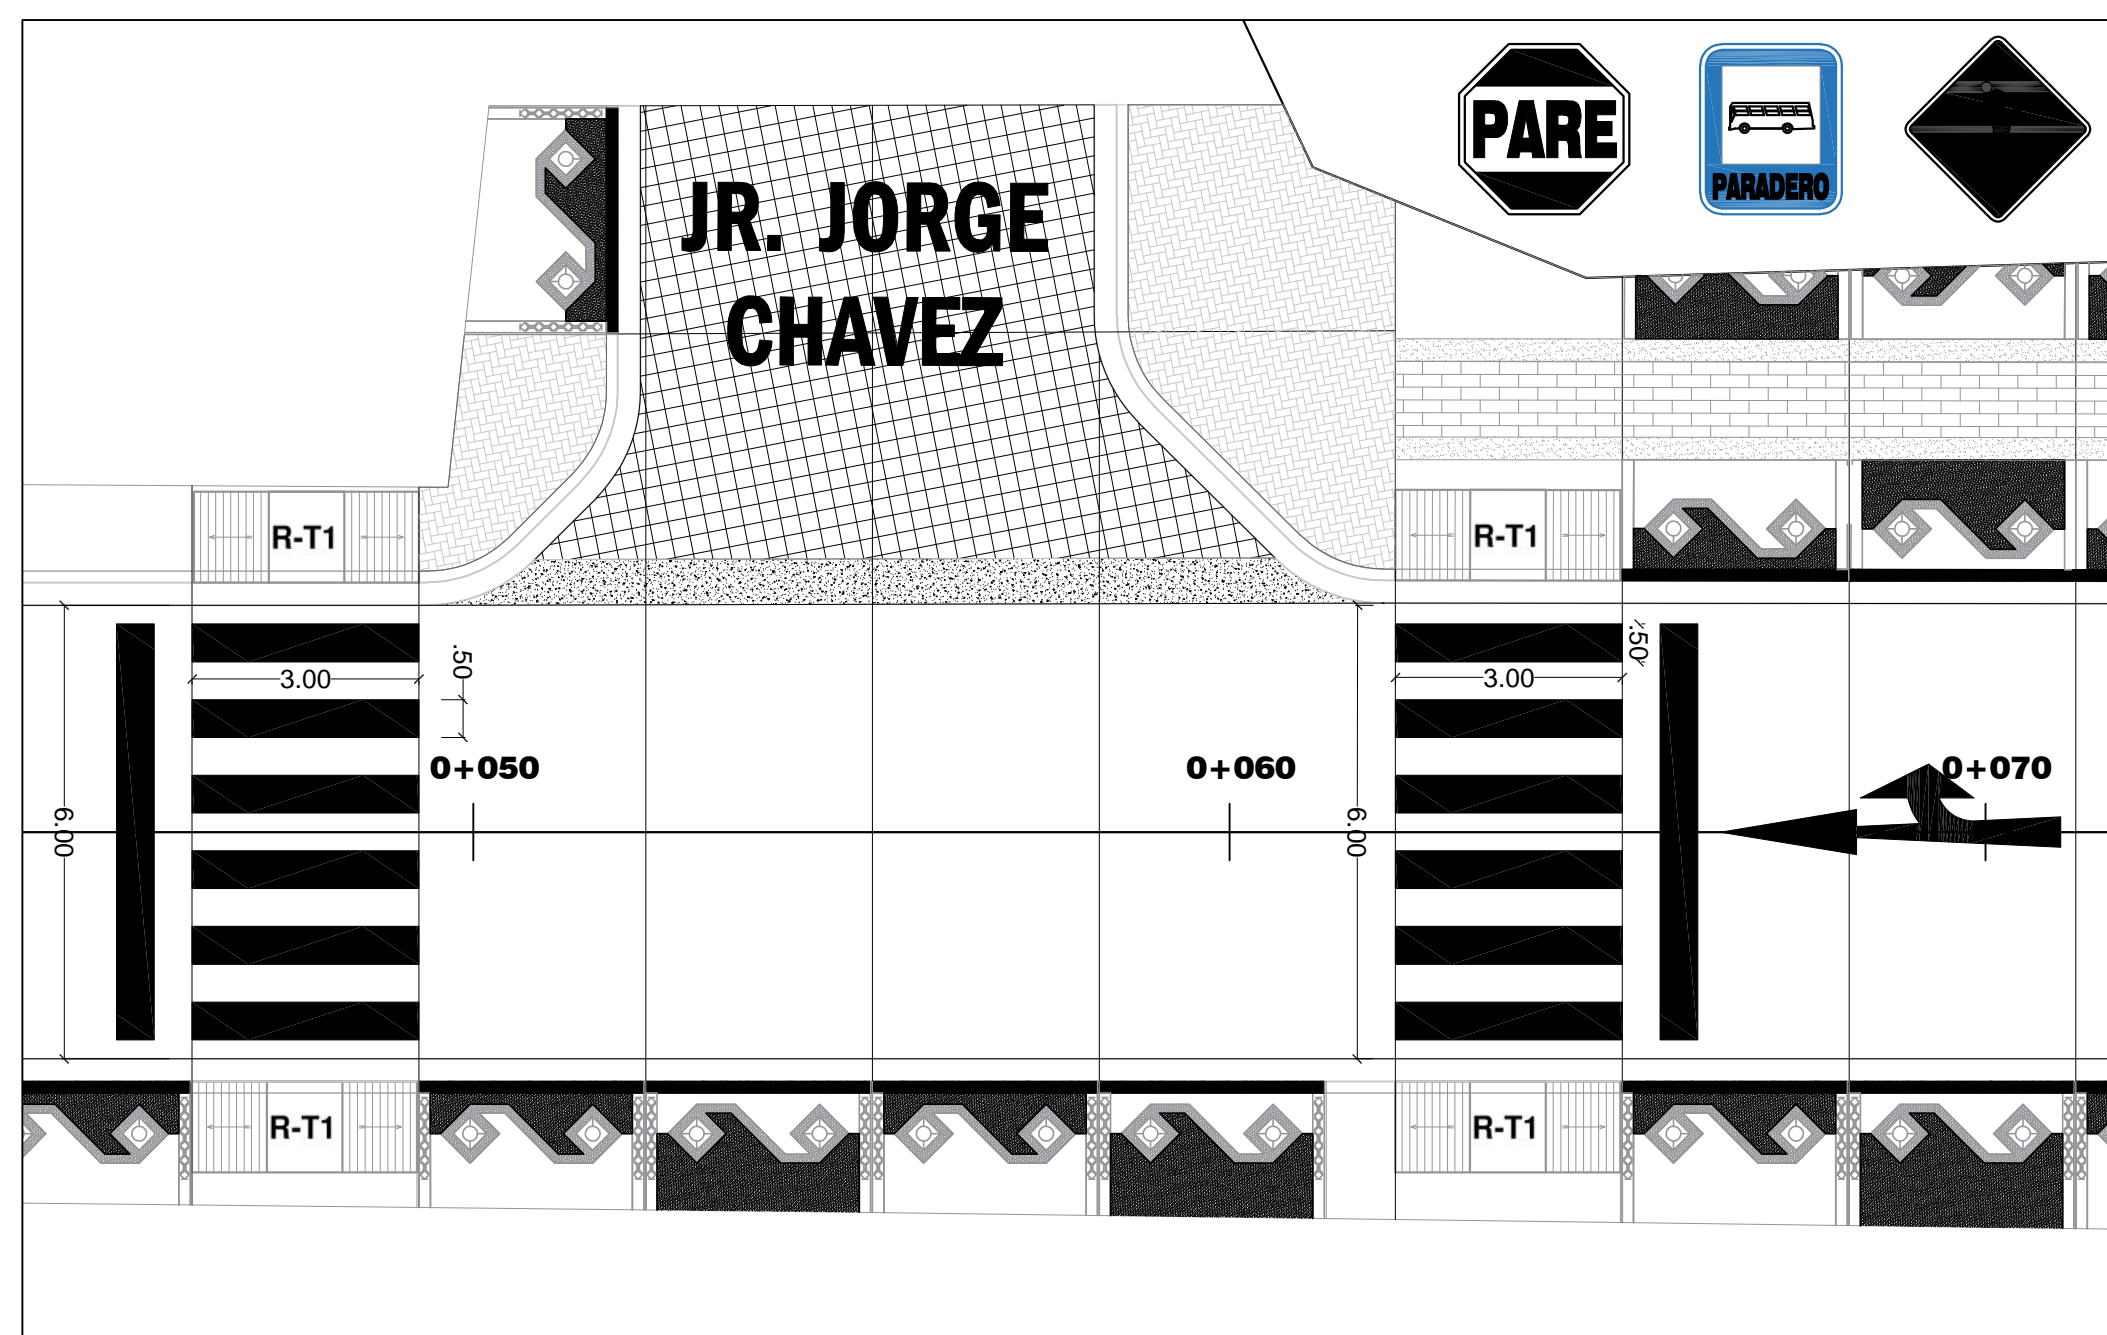


JIRÓN AYACUCHO / JIRÓN JORGE CHAVEZ
ESCALA = 1/150

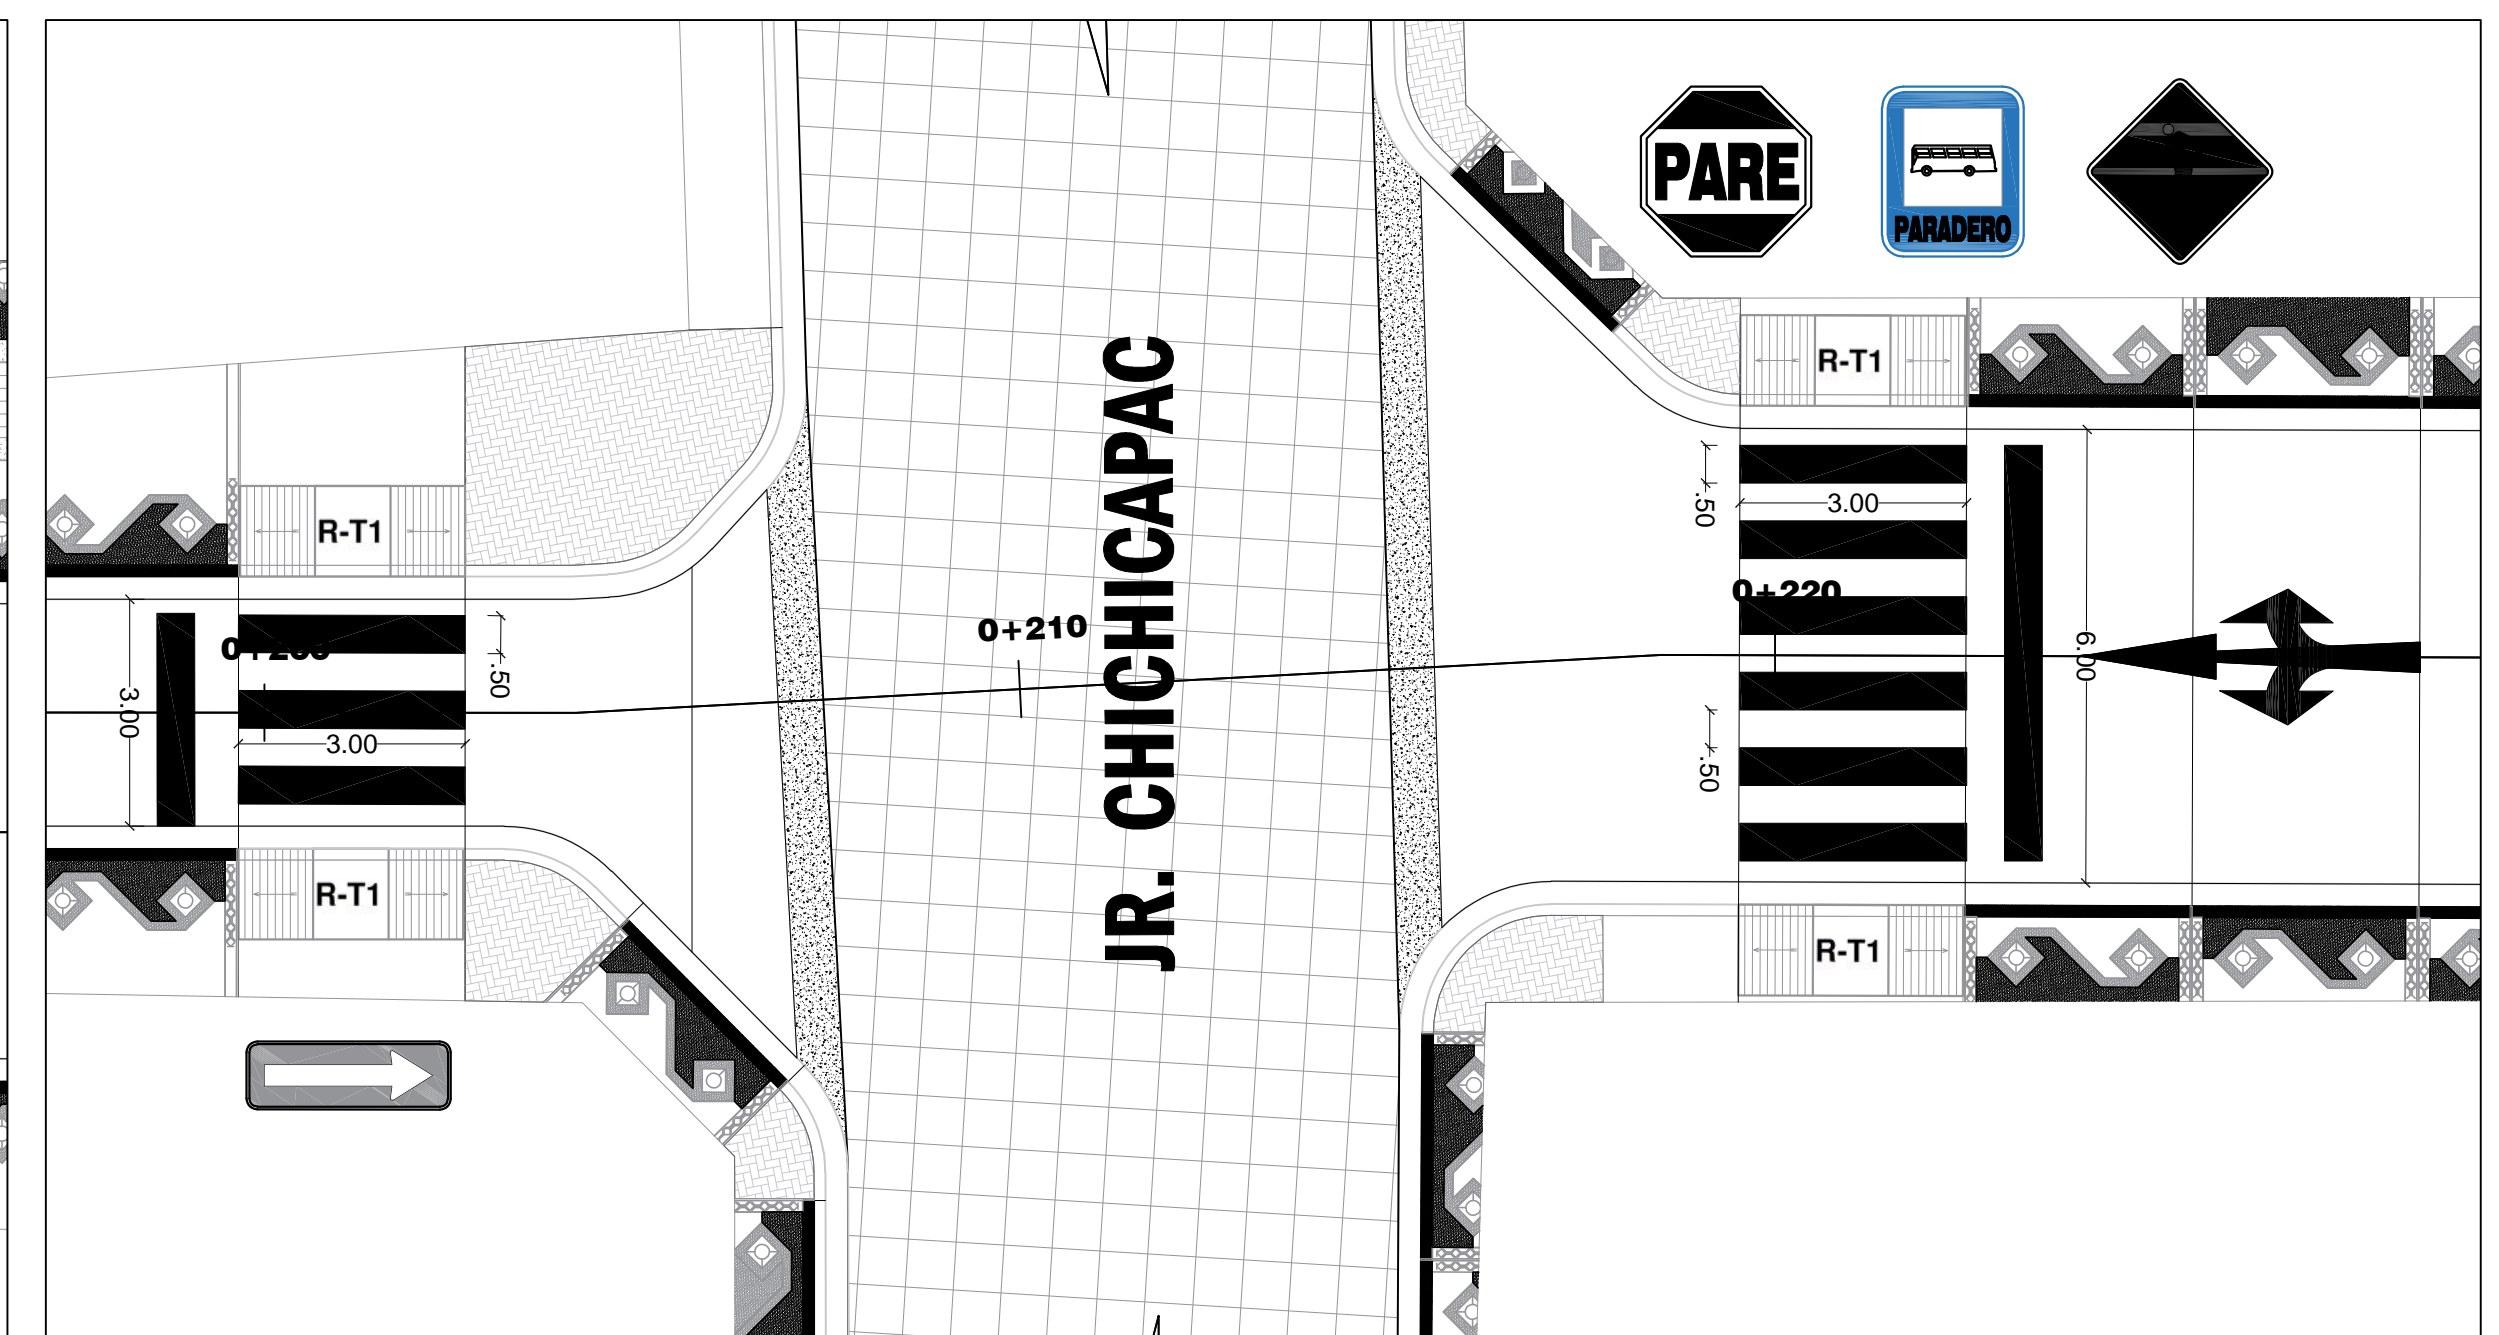


JIRÓN AYACUCHO / JIRÓN CHICHICAPAC
ESCALA = 1/150

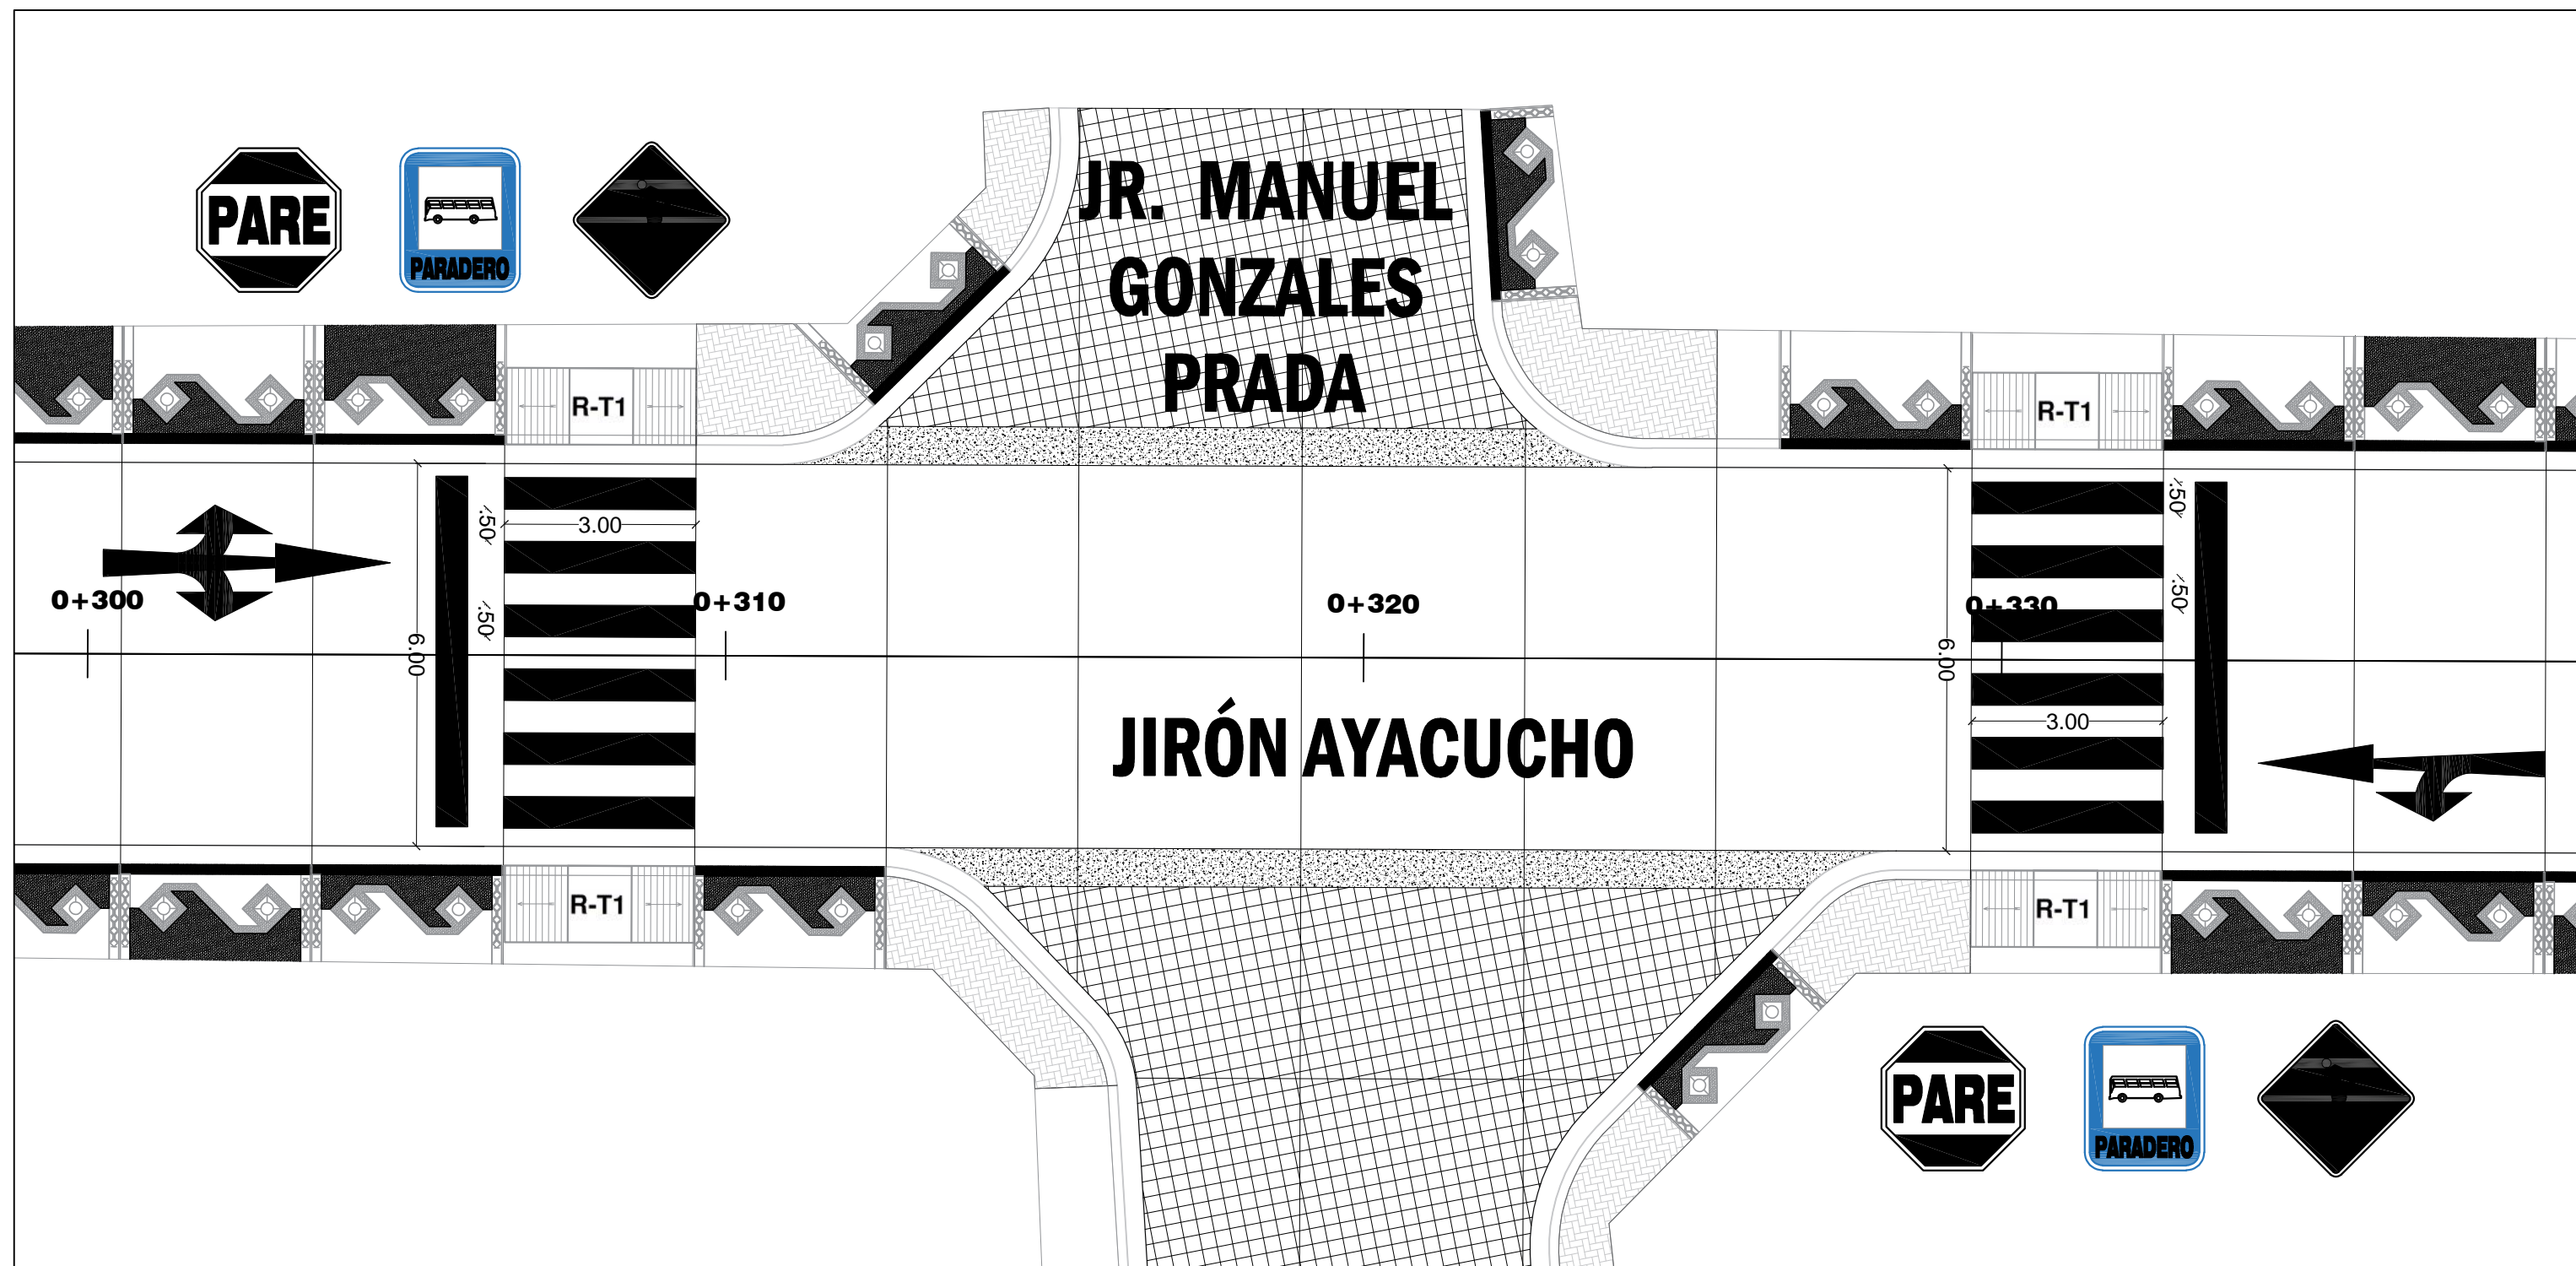


JIRÓN AYACUCHO / JIRÓN M. GONZALES PRADA
ESCALA = 1/150

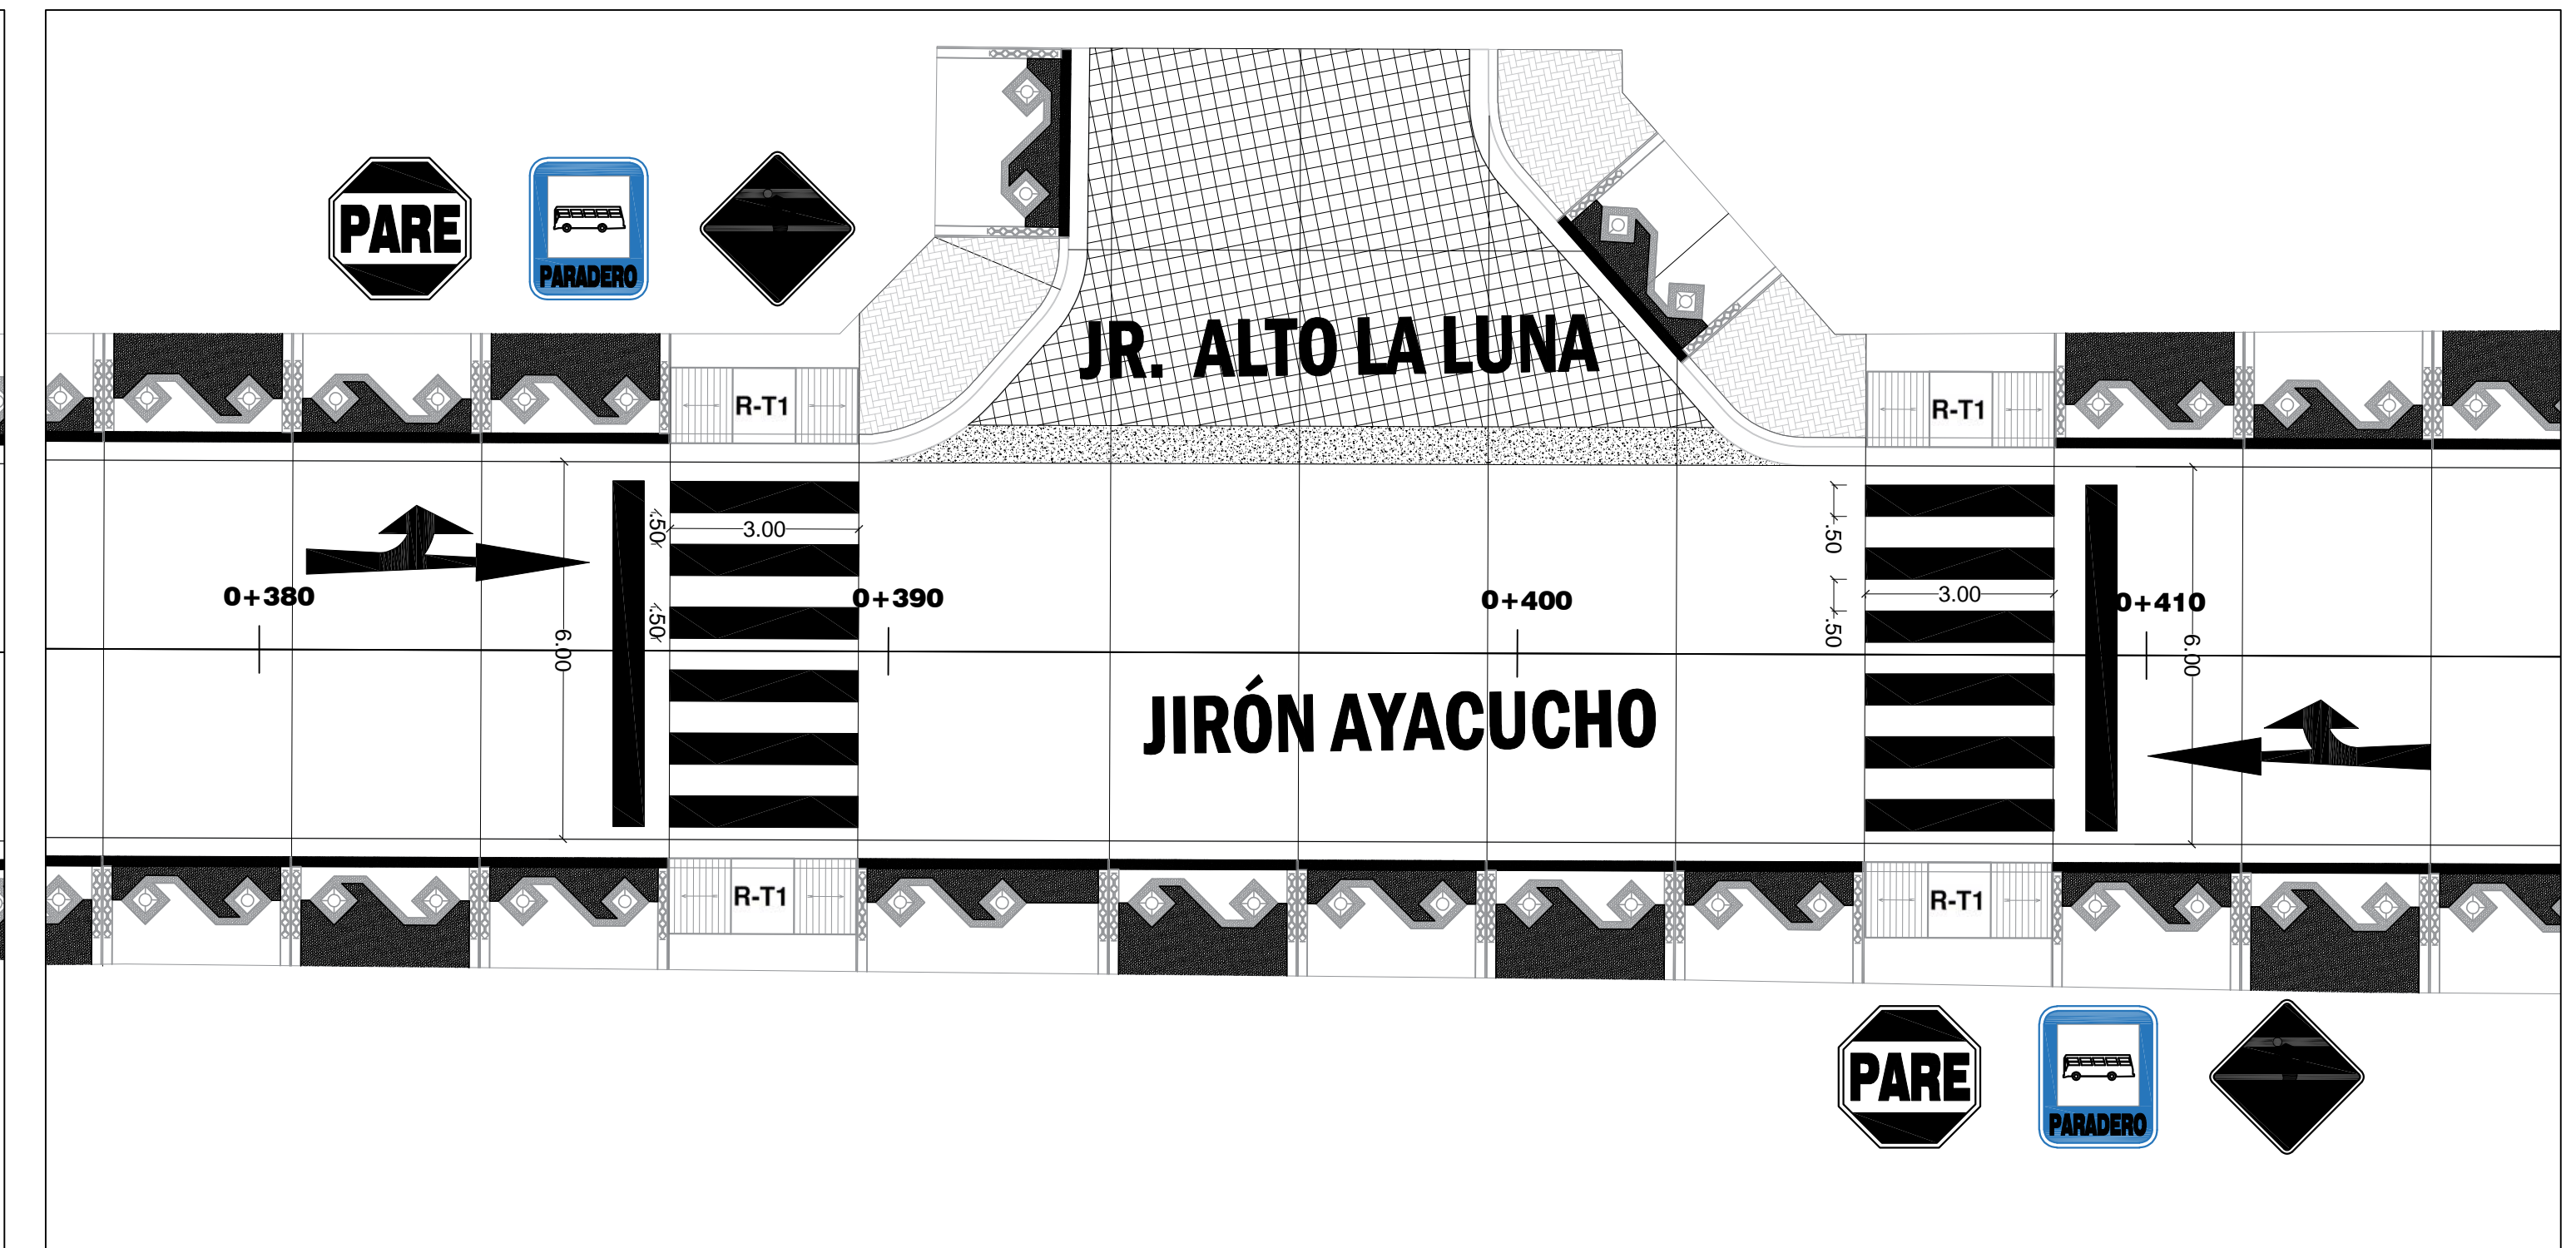

JIRÓN AYACUCHO / JIRÓN ALTO DE LA LUNA
ESCALA = 1/150

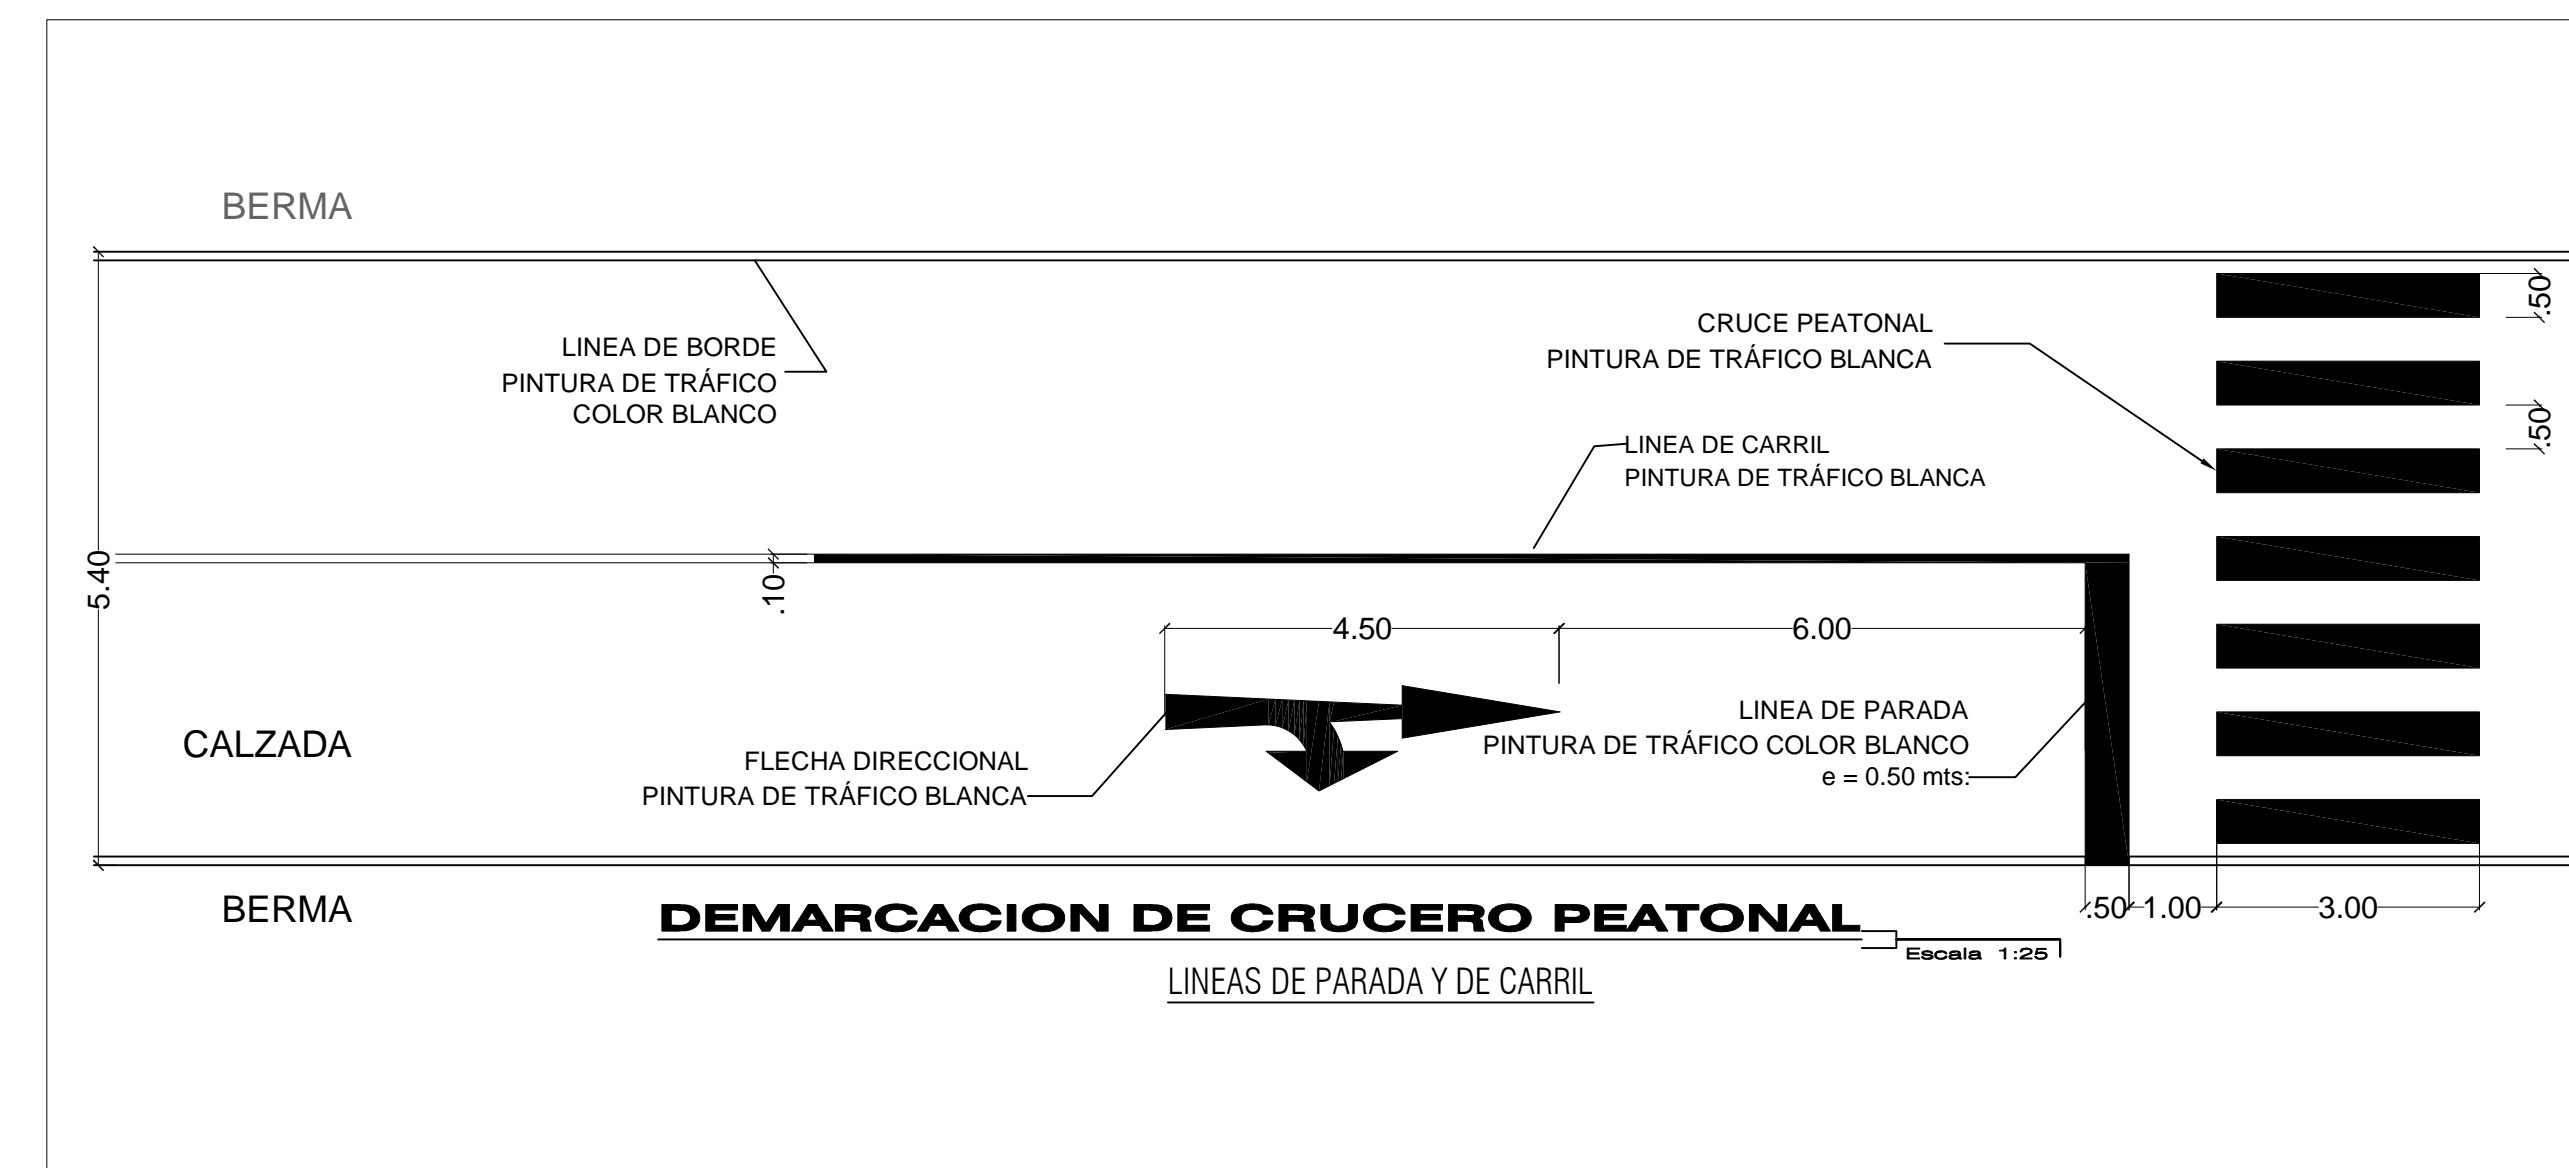


DEMARCAION DE CRUCEO PEATONAL
LINEAS DE PARADA Y DE CARRIL
Escala: 1:25

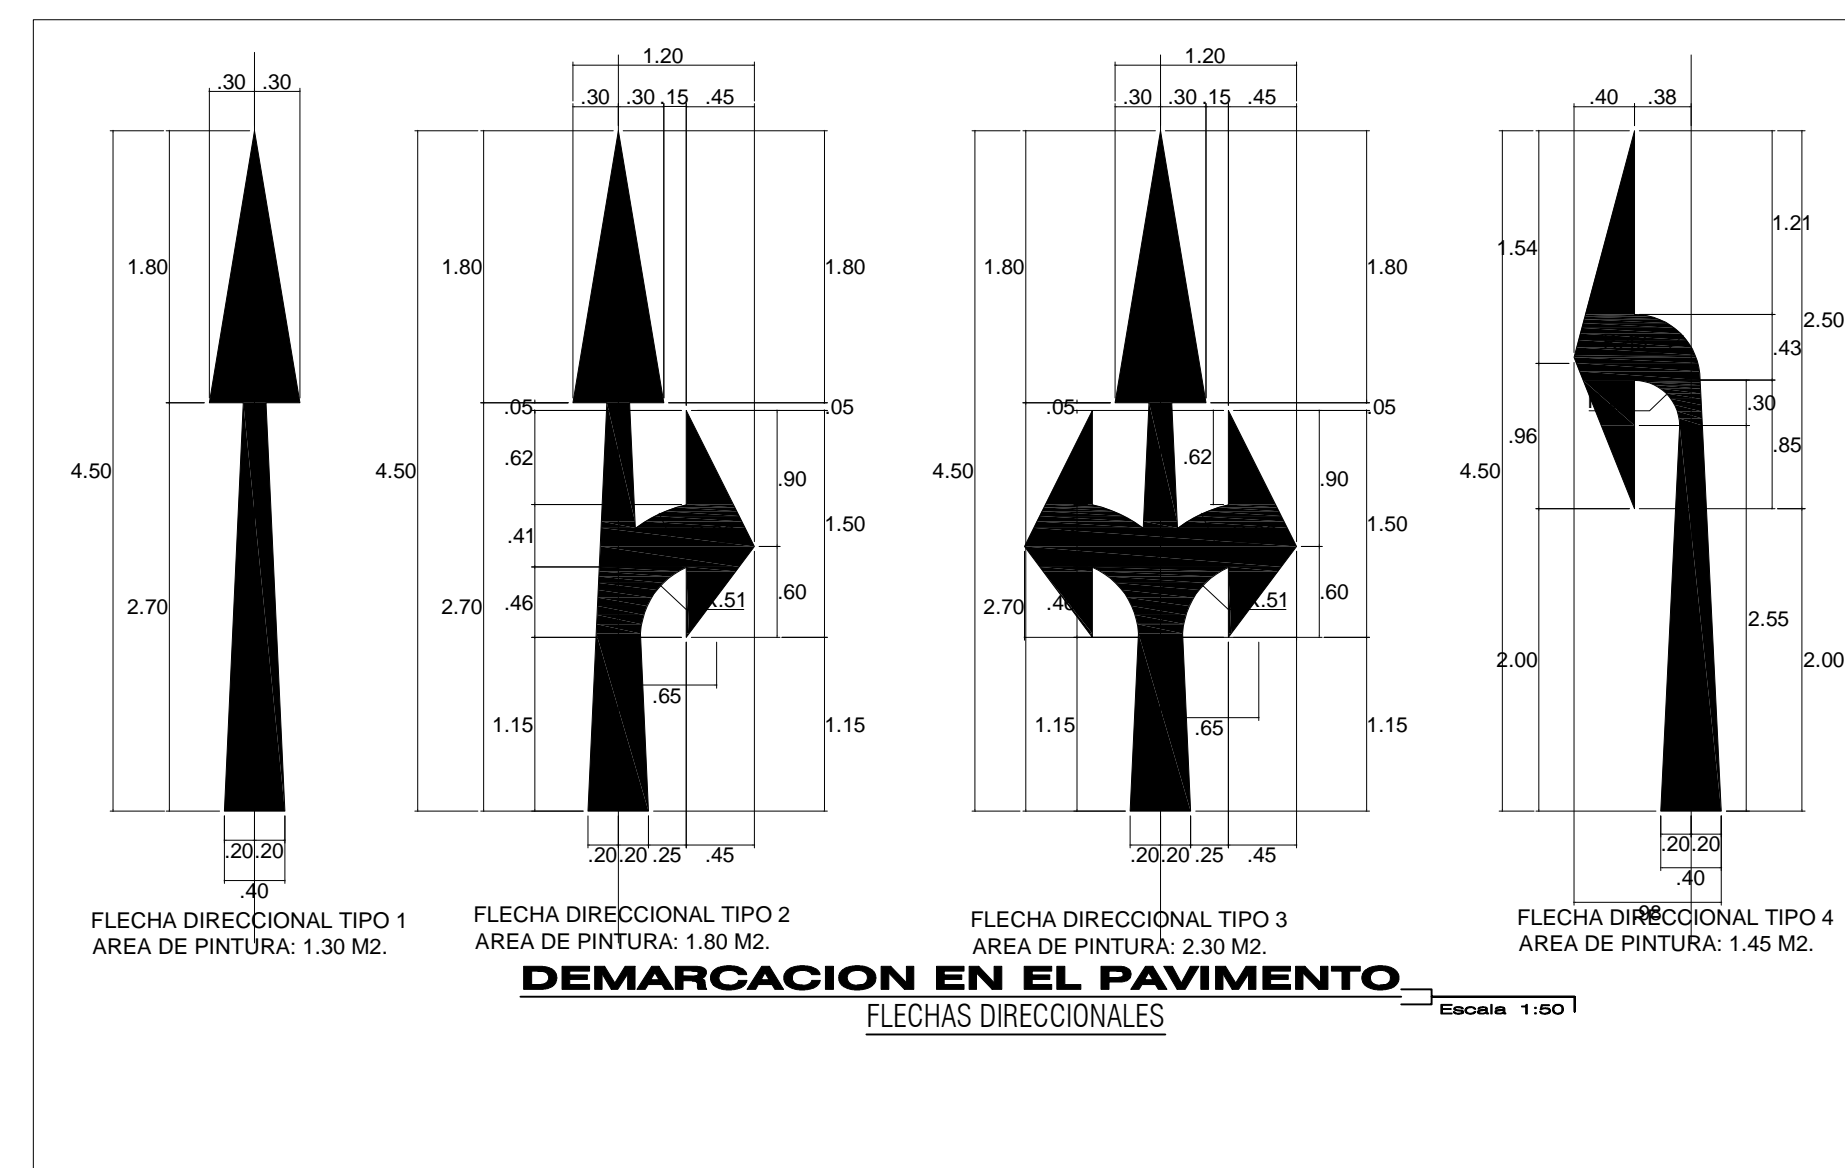

DEMARCAION EN EL PAVIMENTO
FLECHAS DIRECCIONALES
Escala: 1:50

LEYENDA

ORIENTACION NORTE	
VIA EXISTENTE (PAVIMENTADA)	
LIMITE DE MANZANA	
TAPA DE BUZON	
POSTE	
PROGRESIVA	
PASE PEATONAL	
FLECHAS DIRECCIONALES	
CRUCE DE PEATONES	
DETENCION DE OMNIBUS	
DETENCION OBLIGATORIA	
SENTIDO DE LA VIA	
SENALES VERTICALES	
NIVEL DE PISO TERMINADO	
NOMBRE DE CALLE	

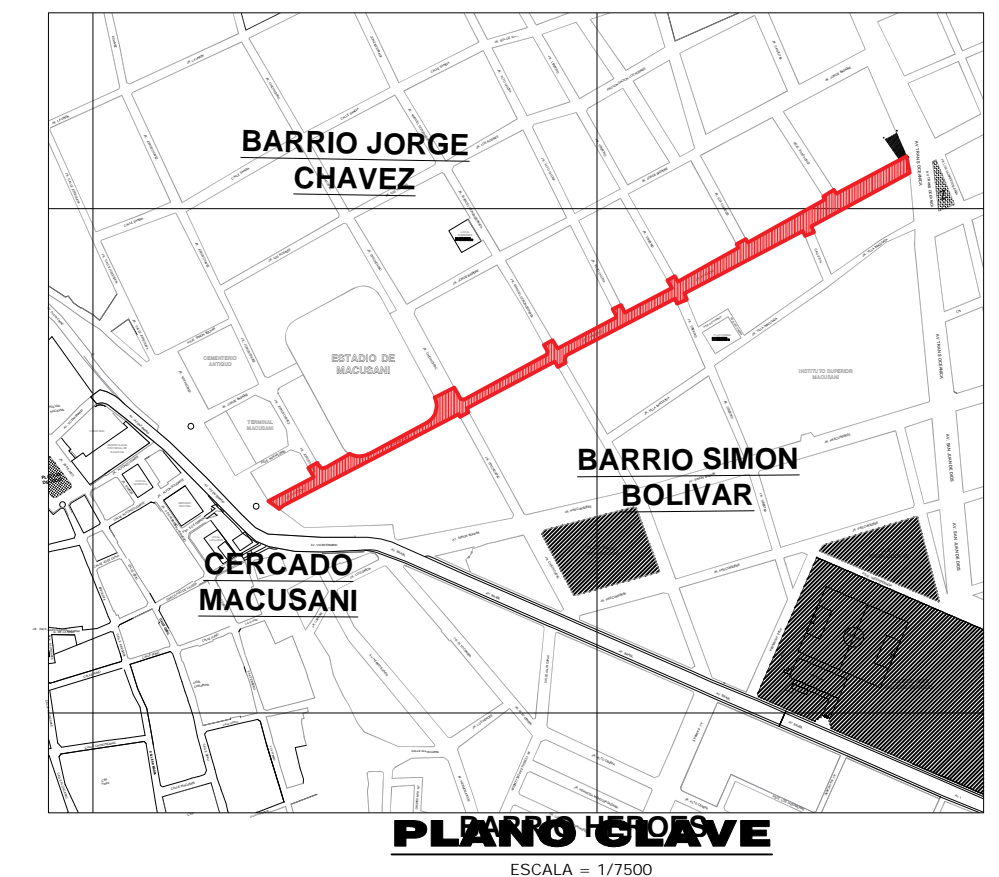

PLANO GLOBAL
ESCALA = 1/1500

MUNICIPALIDAD PROVINCIAL DE CARABAYA
GESTIÓN 2019 - 2022

PROYECTO: MEJORAMIENTO DEL SERVICIO DE TRANSITO PEATONAL Y VEHICULAR EN EL JIRÓN AYACUCHO DE LA CIUDAD DE MACUSANI, PROVINCIA DE CARABAYA - PUNO

PLANO: PLANOS DE SEÑALIZACION DISTRIBUCION Y DETALLES (JR. AYACUCHO)

UBICACION: DEPARTAMENTO: PUNO, PROVINCIA: CARABAYA, DISTRITO: MACUSANI, LOCALIDAD: JR. AYACUCHO

PROYECTISTA: SUPER APOLO CONTRATISTAS GENERALES S.A.C. CUI: 2343858

FECHA: AGOSTO 2022

ESCALA: INDICADA

LAJENA No: **PS-01**