



JIRÓN AYACUCHO PROG. 0+000 - 0+100
ESCALA = 1/150


LEYENDA	
	ORIENTACIÓN NORTE
	OBRA EXISTENTE
	LÍMITE DE MANZANA
	TAPA DE BLOQUE
	POSTE
	PROPIETARIA
	VEREDA
	SARDINELLA
	CUNETERA
	DIRECCIÓN DE LAS AGUAS PLUVIALES
	BACÉN
	TRANSICIÓN
	MARTILLO
	RAMPAS
	SECCIONES
	ÁREA DE VEREDA
	ÁREA DE CUNETERA
	ÁREA DE SARDINELLA
	NIVEL DE PISO TERMINADO
	NOMBRE DE CALLE

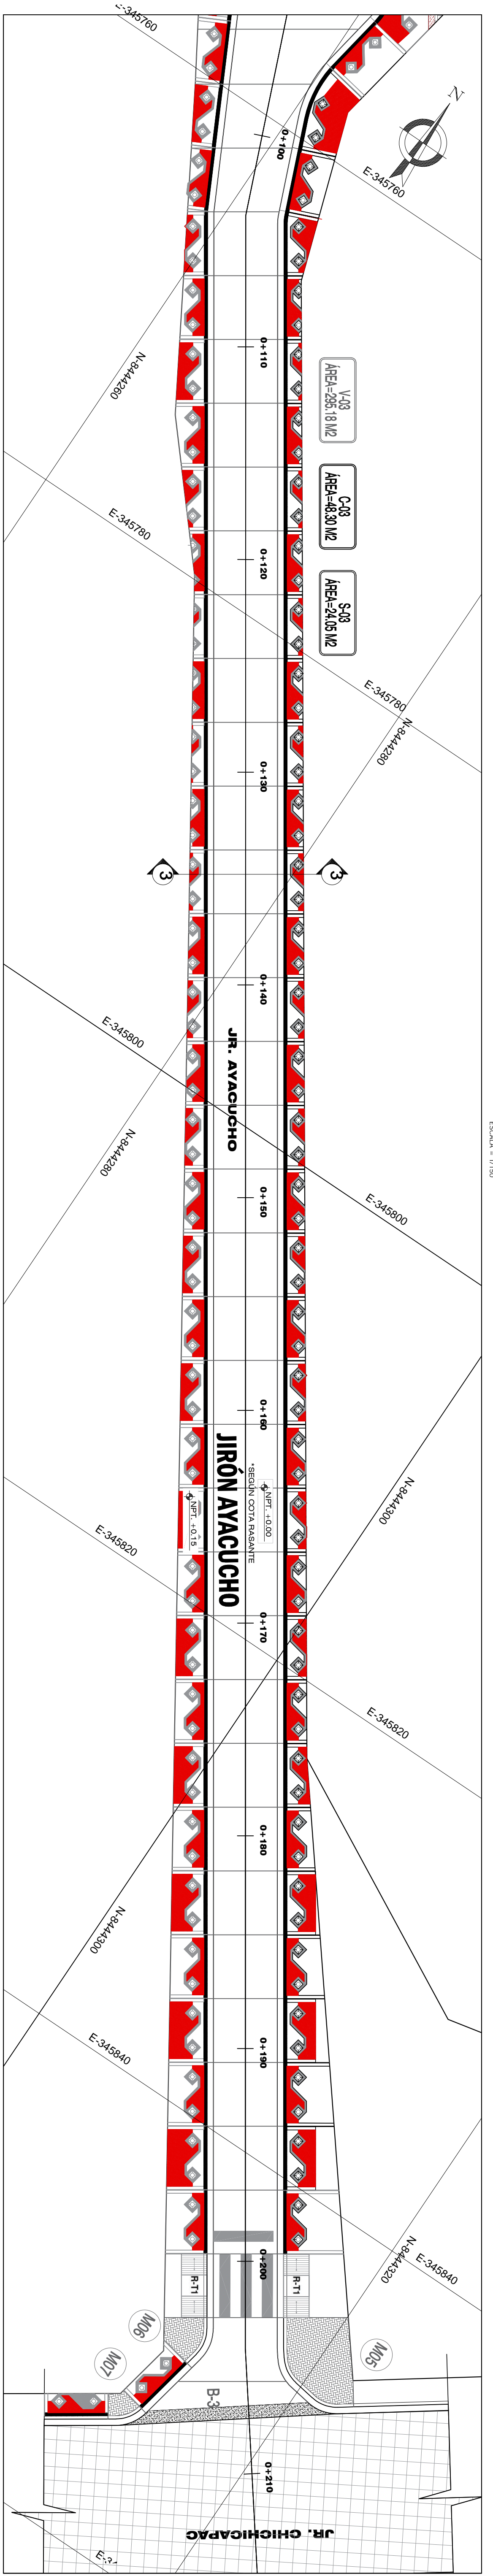


JIRÓN AYACUCHO PROG. 0+100 - 0+210
ESCALA = 1/150

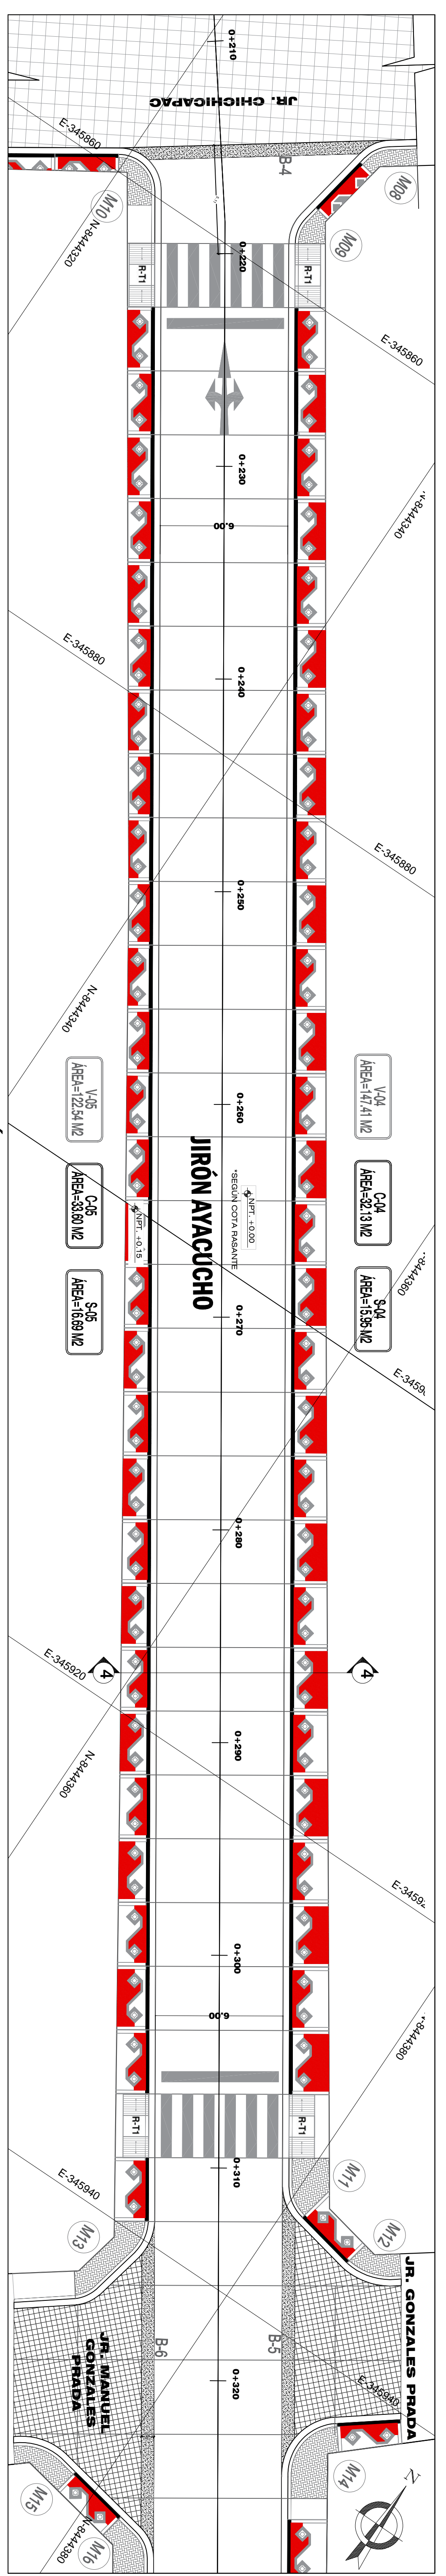


JIRÓN AYACUCHO PROG. 0+210 - 0+320
ESCALA = 1/150

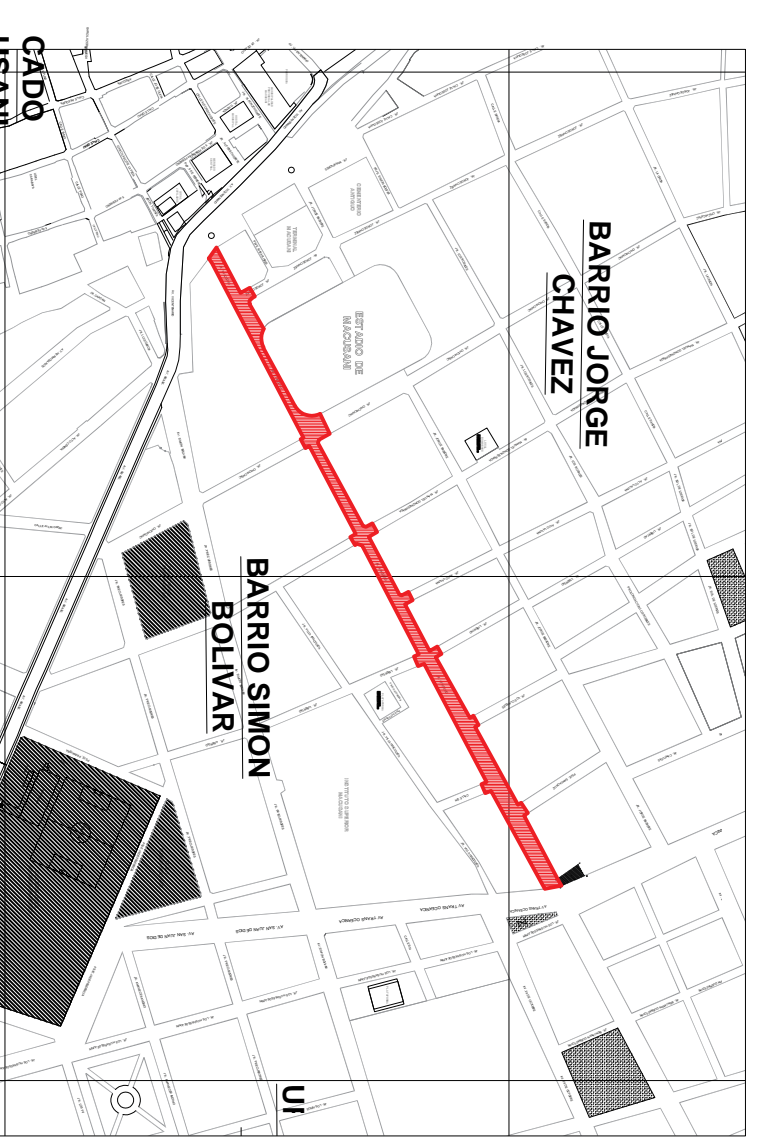


PLANO CLAVE
ESCALA = 1/1000

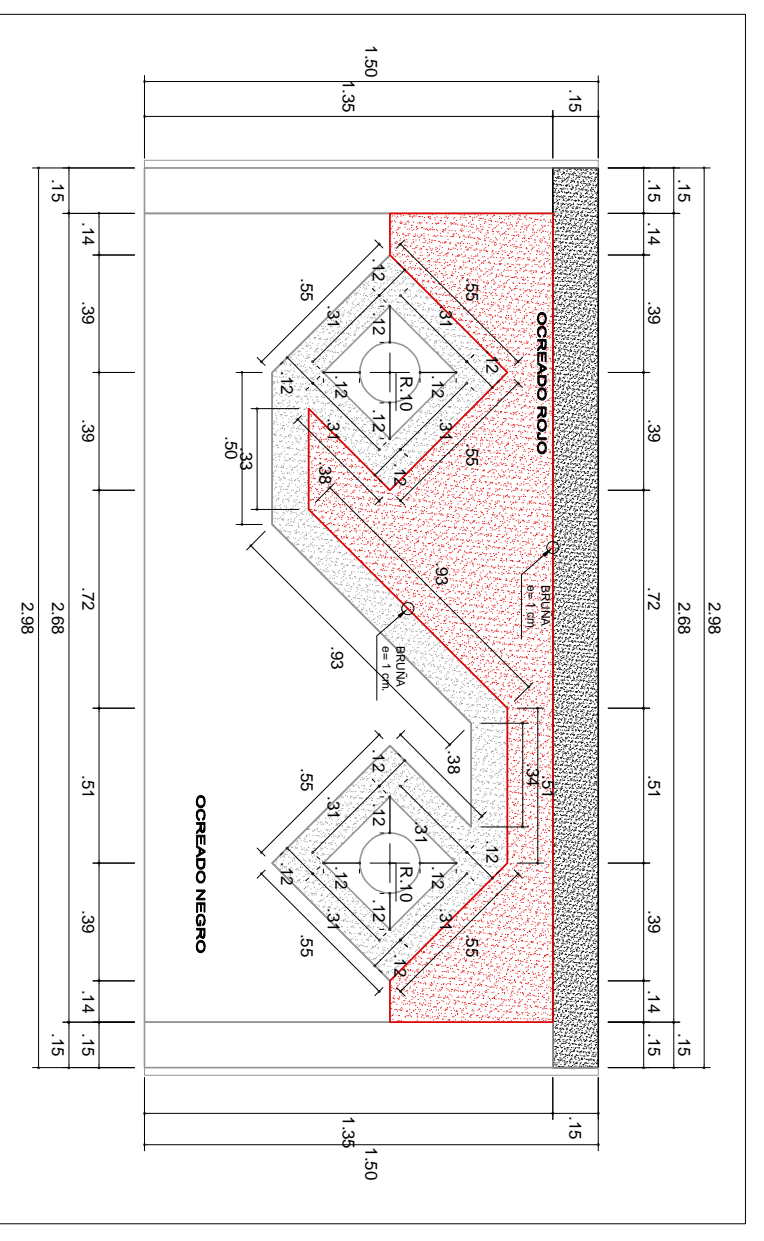


DETALLE DE DISEÑO DE VEREDA TIPO 1
ESCALA = 1/25

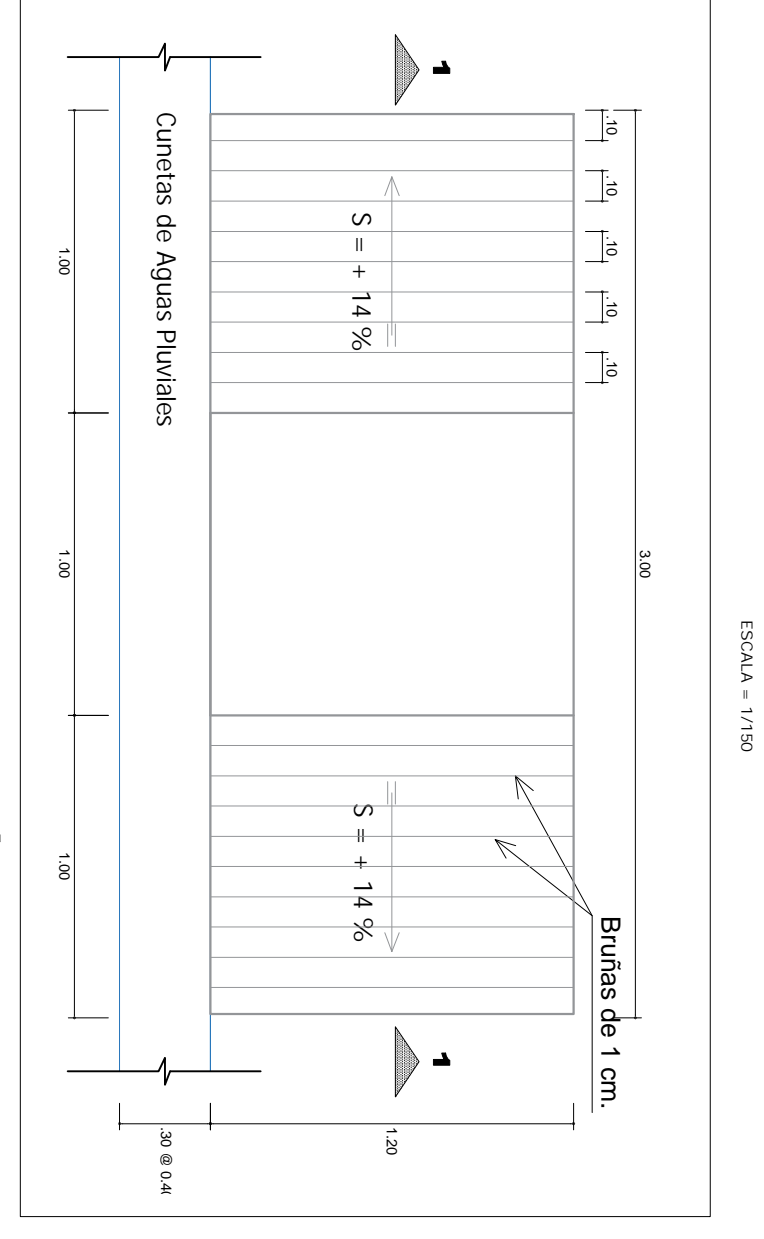

DETALLE DE RAMPA TÍPICA
ESCALA = 1/25

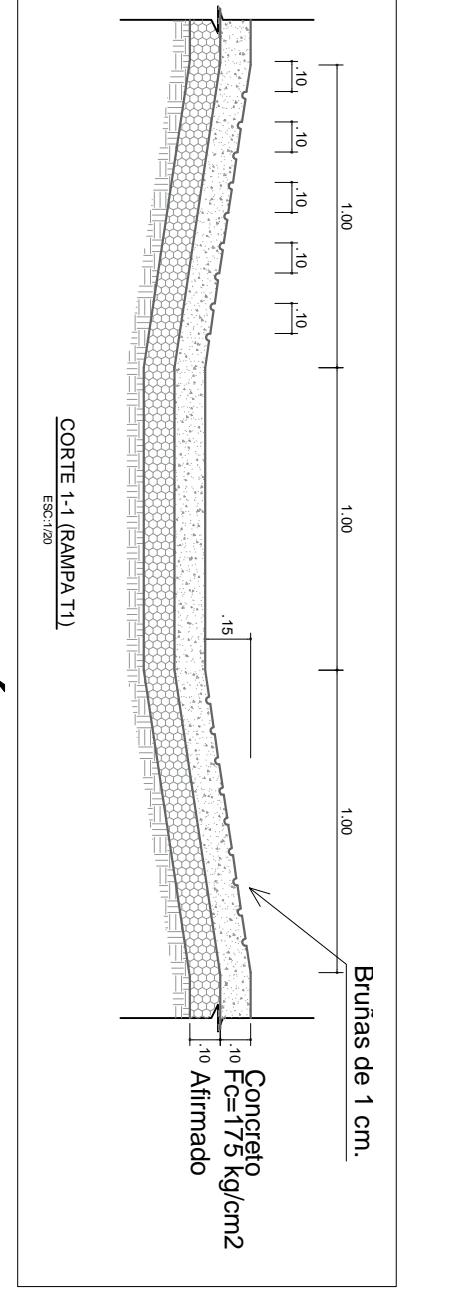

DETALLE DE RAMPA TÍPICA (CORTE 1-1)
ESCALA = 1/25

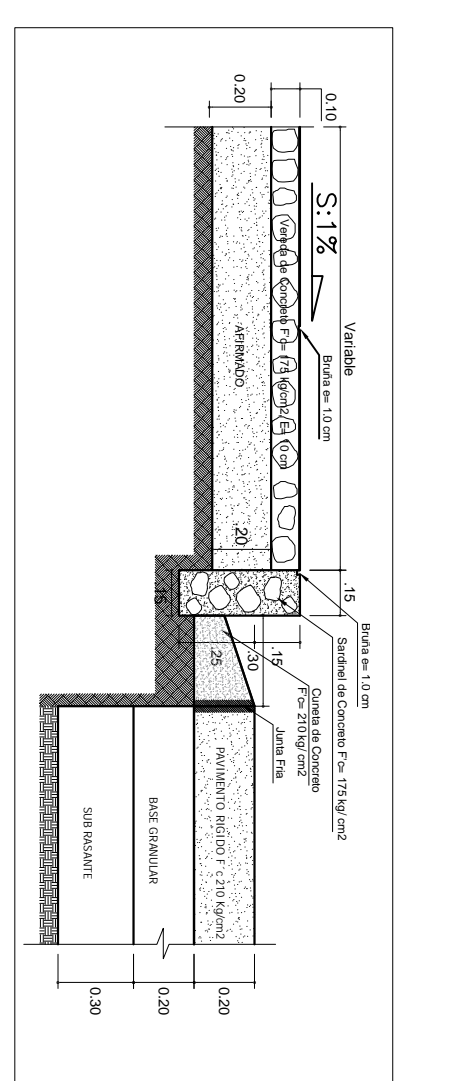

DET. DE SECCIÓN VEREDA-PAVIMENTO
ESCALA = 1/25

MUNICIPALIDAD PROVINCIAL DE CARABANA GESTIÓN 2019 - 2022	
PROYECTO: "MEJORAMIENTO DEL SERVICIO DE TRANSITO PEatonAL Y VEHICULAR EN EL JIRÓN AYACUCHO DE LA CIUDAD DE CARABANA, PROVINCIA DE CARABANA, PUNO"	INSTITUCIÓN:
PLAN: PLAN DE PLANTA GENERAL DISTRIBUCIÓN DE VEREDAS	AUTORIZACIÓN:
PROYECTISTA: BUENOS AEROS CONSULTORIA GENERAL S.A.S.	ESCALA: INDICADA