

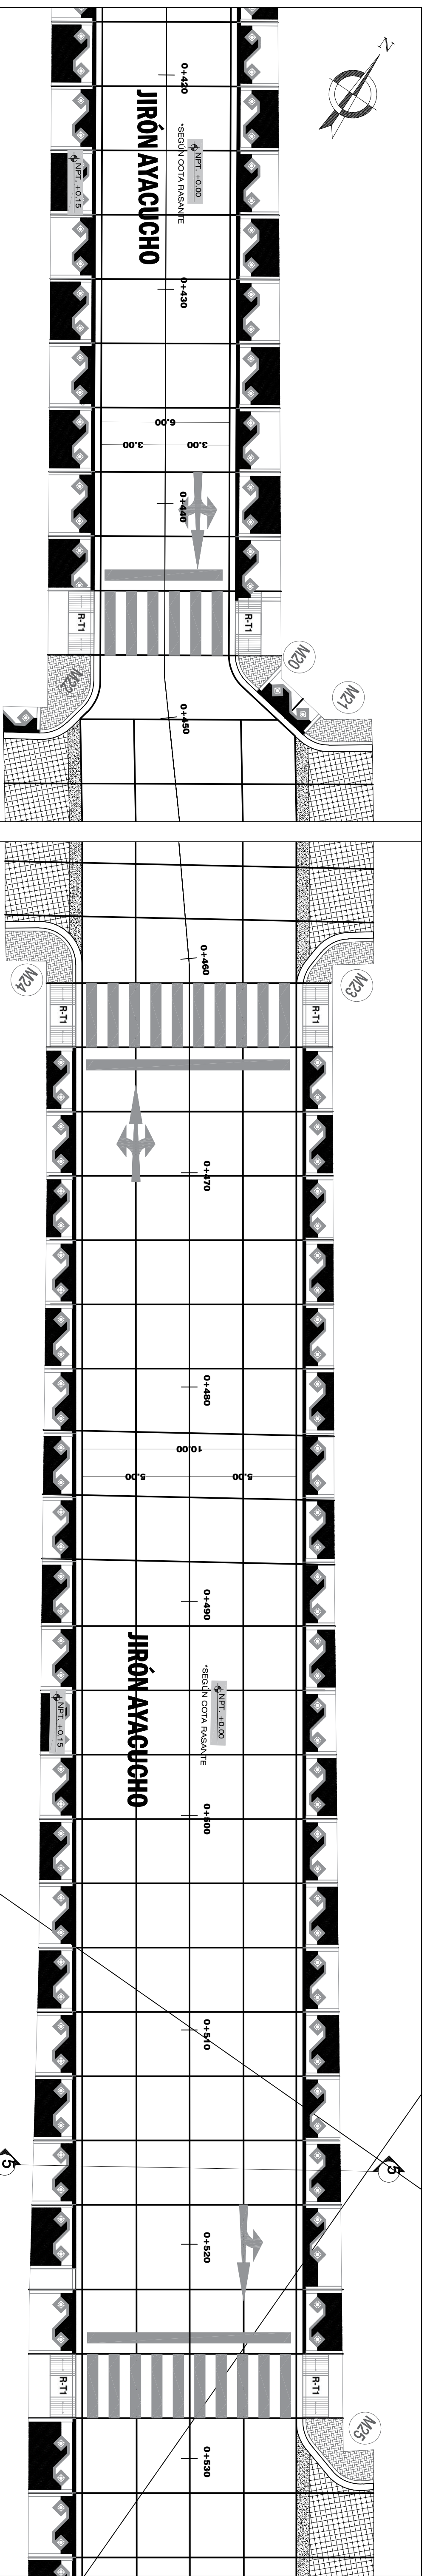
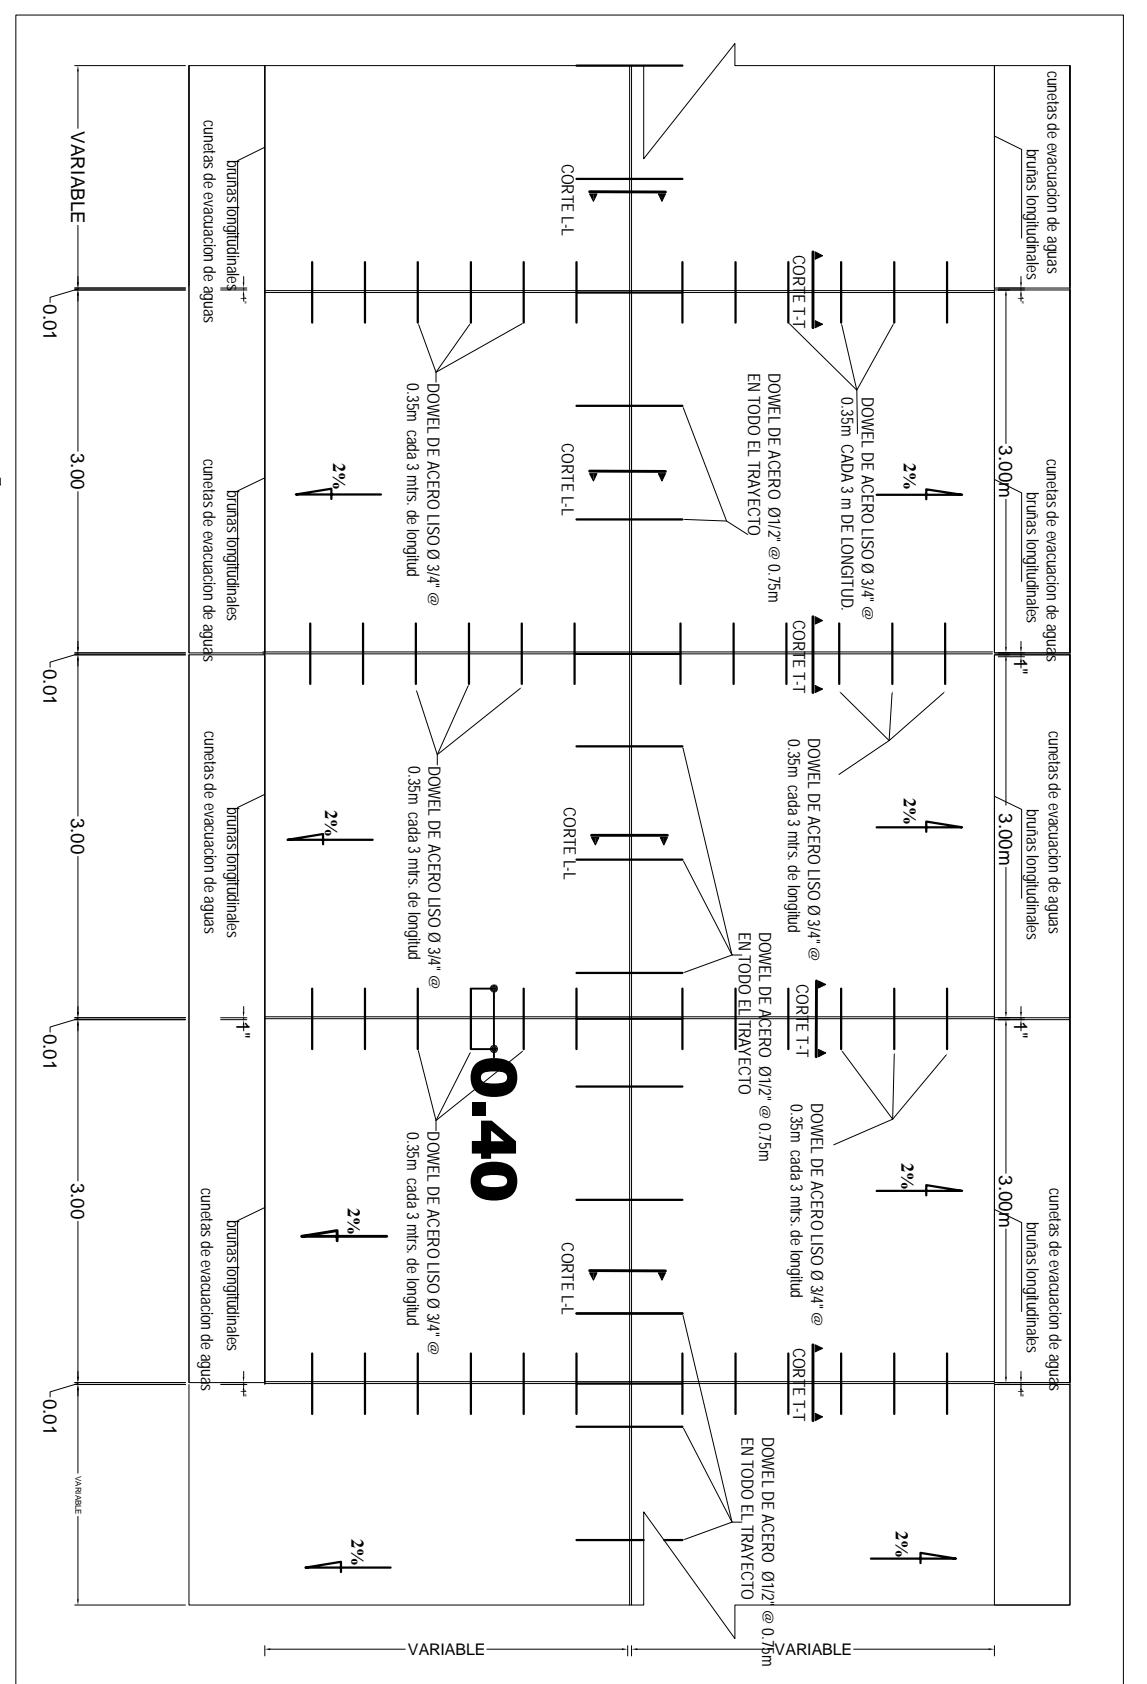


LEYENDA	
	ORIENTACION NORTE
	OBRA EN EJECUCION
	LIMITE DE MANZANA
	TIPAL DE SOLON
	POSTE
	PROGRESIVA
	VEREDA
	SARONEL
	DIRECCION DE LAS AGUAS PLUVIALES
	TRANSICION
	MARTILLO
	RAMPA
	SEÑALIZACION
	SECCION
	AREA DE VEREDA
	AREA DE CUNETTA
	NIVEL DE PISO TERMINADO
	NOMBRE DE CALLE




JIRÓN AYACUCHO PROG. 0+320 - 0+410
ESCALA = 1/150

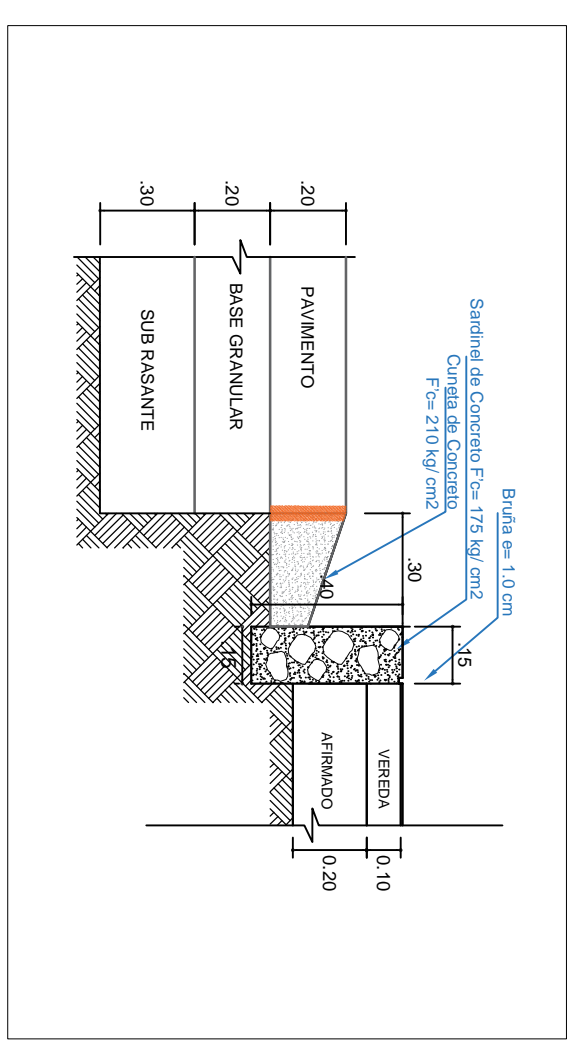

JIRÓN AYACUCHO PROG. 0+410 - 0+530
ESCALA = 1/150

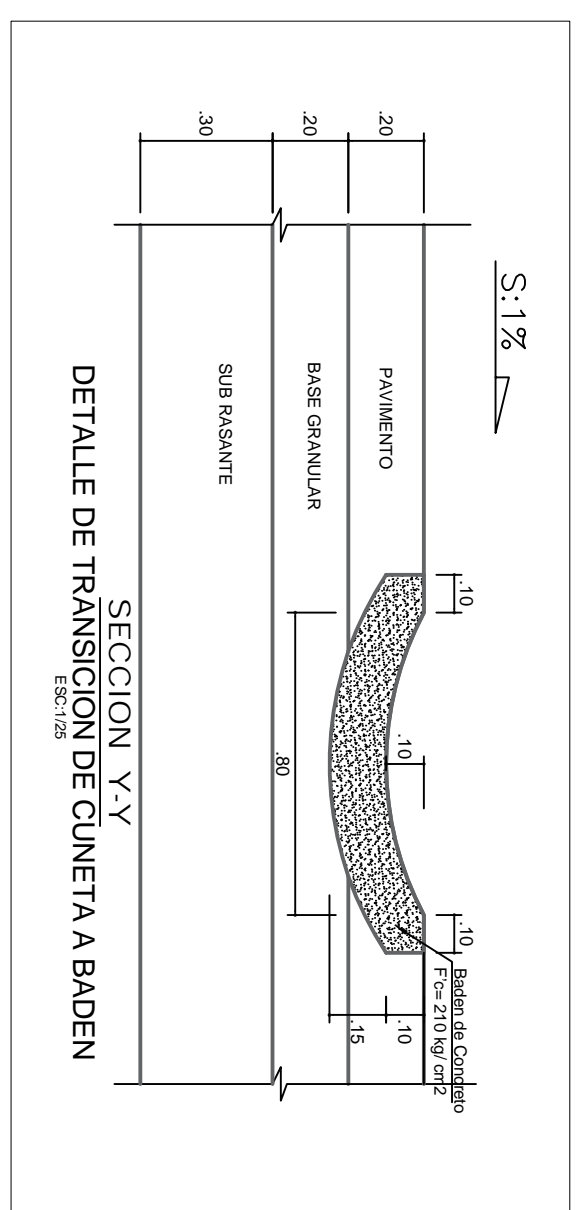

JIRÓN AYACUCHO PROG. 0+210 - 0+320
ESCALA = 1/150

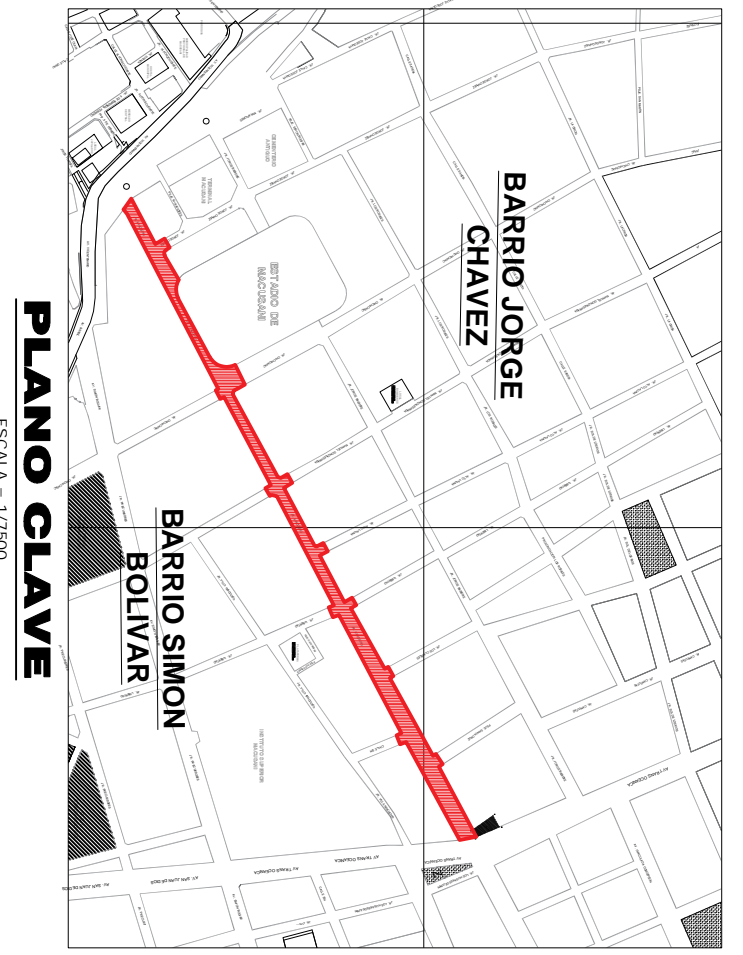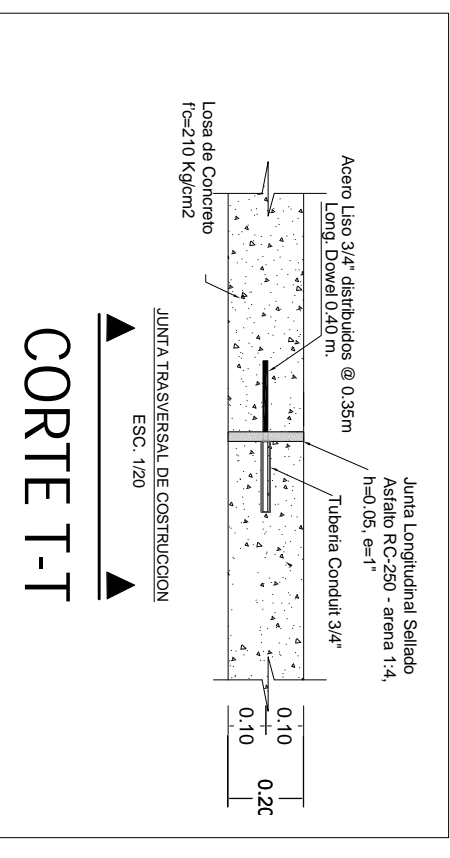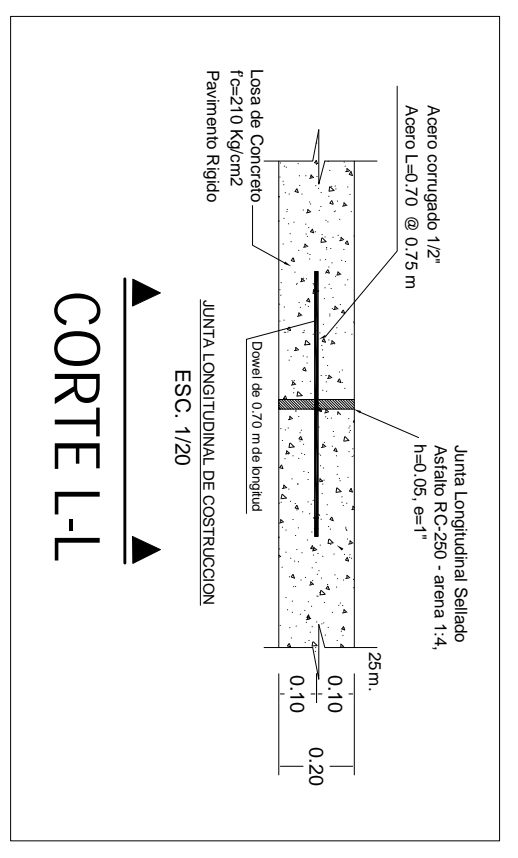



PROYECTISTA: SIERRE ANTONIO CONTRERAS GONZALEZ S.A.S.C.

INGENIERO: SIERRE ANTONIO CONTRERAS GONZALEZ S.A.S.C.

PROYECTO: PLANOS DE DETALLES INSCRIPCION DE MAQUINARIAS Y DETALLES





