



LEYENDA	
	ORIENTACION NORTE
	GRBA EN EJECUCION
	LIMITE DE MANZANA
	TAPA DE BUZON
	POSTE
	PROGRESIVA
	VEREDA
	SARDINELL
	CUNETA
	DIRECCION DE LAS AGUAS PLUVIALES
	TRANSICION
	MARTILLO
	RAMPA
	SECCION
	AREA DE VEREDA
	AREA DE CUNETA
	AREA DE SARDINELL
	NIVEL DE PISO TERMINADO
	NOMBRE DE CALLE


JIRÓN AYACUCHO PROG. 0+320 - 0+410
ESCALA = 1/150

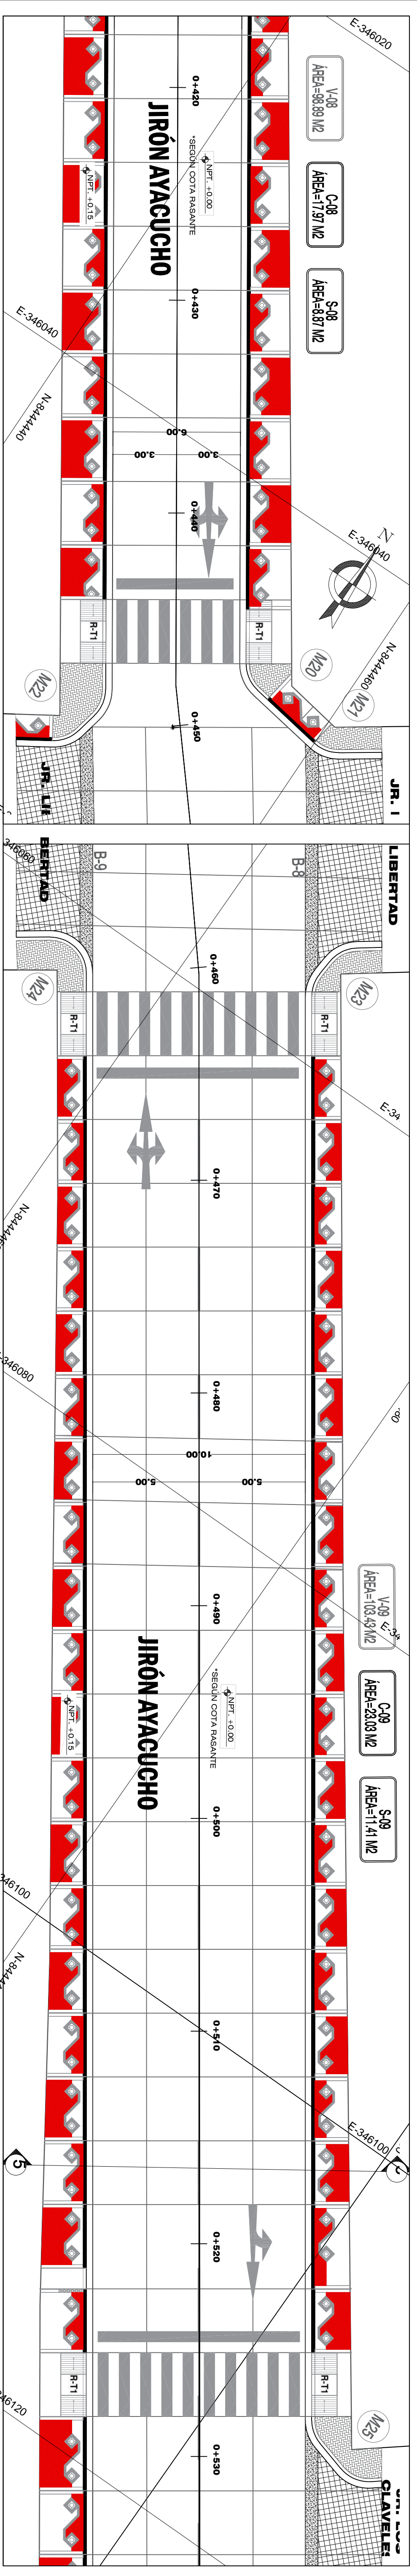


JIRÓN AYACUCHO PROG. 0+410 - 0+530
ESCALA = 1/150

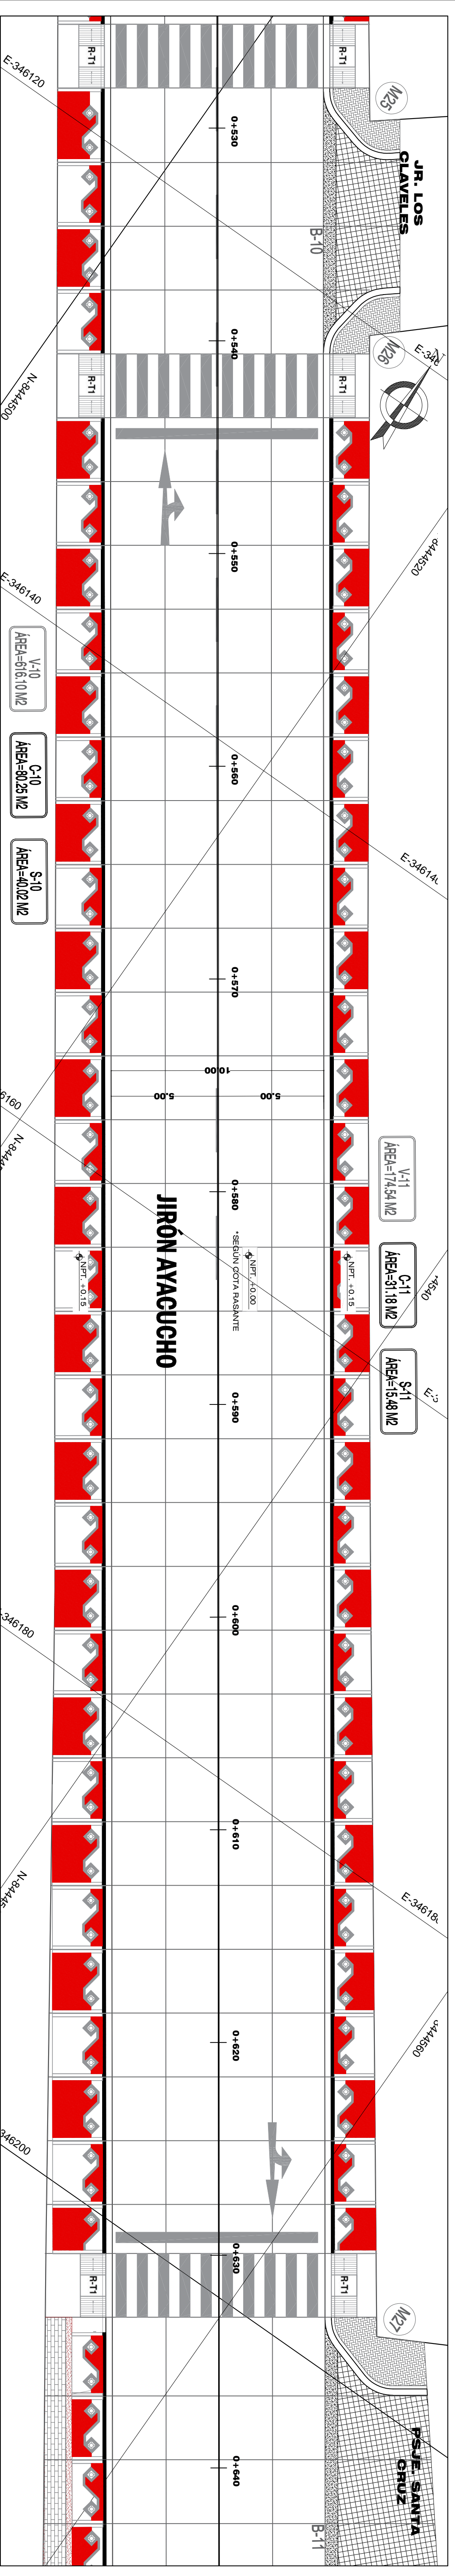


JIRÓN AYACUCHO PROG. 0+530 - 0+640
ESCALA = 1/150

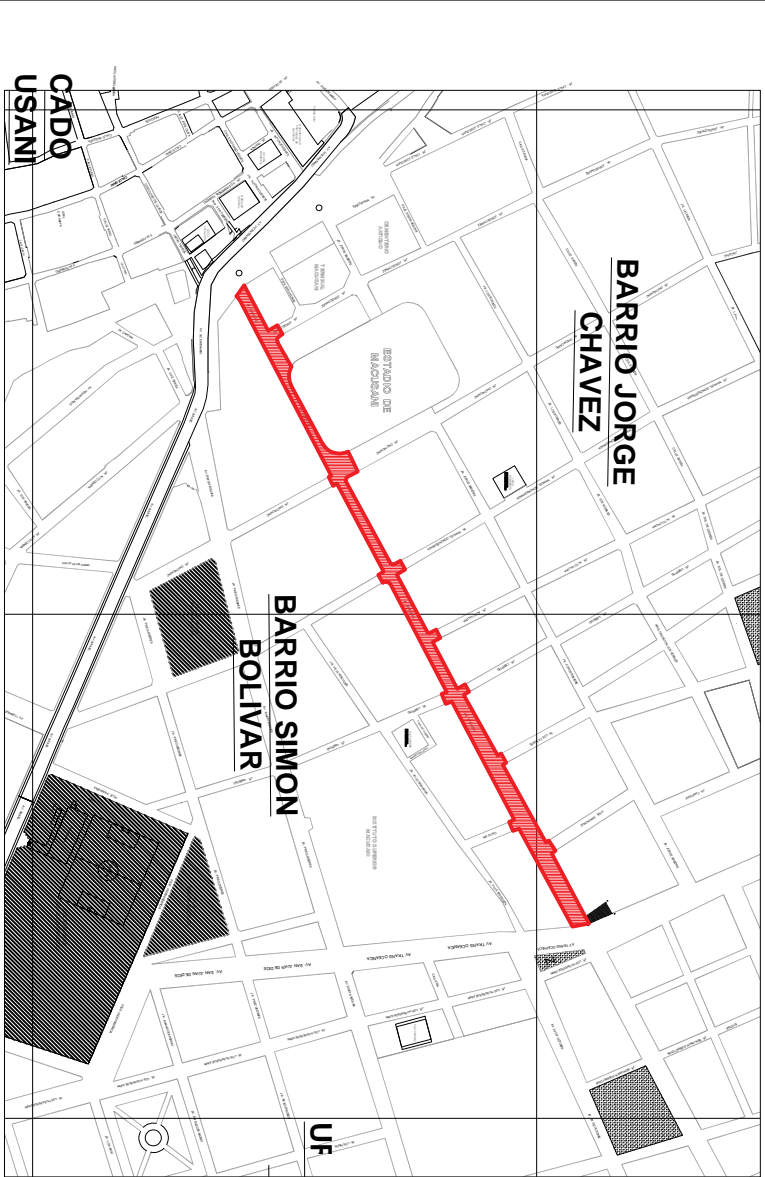


PLANO CLAVE
ESCALA = 1/7500

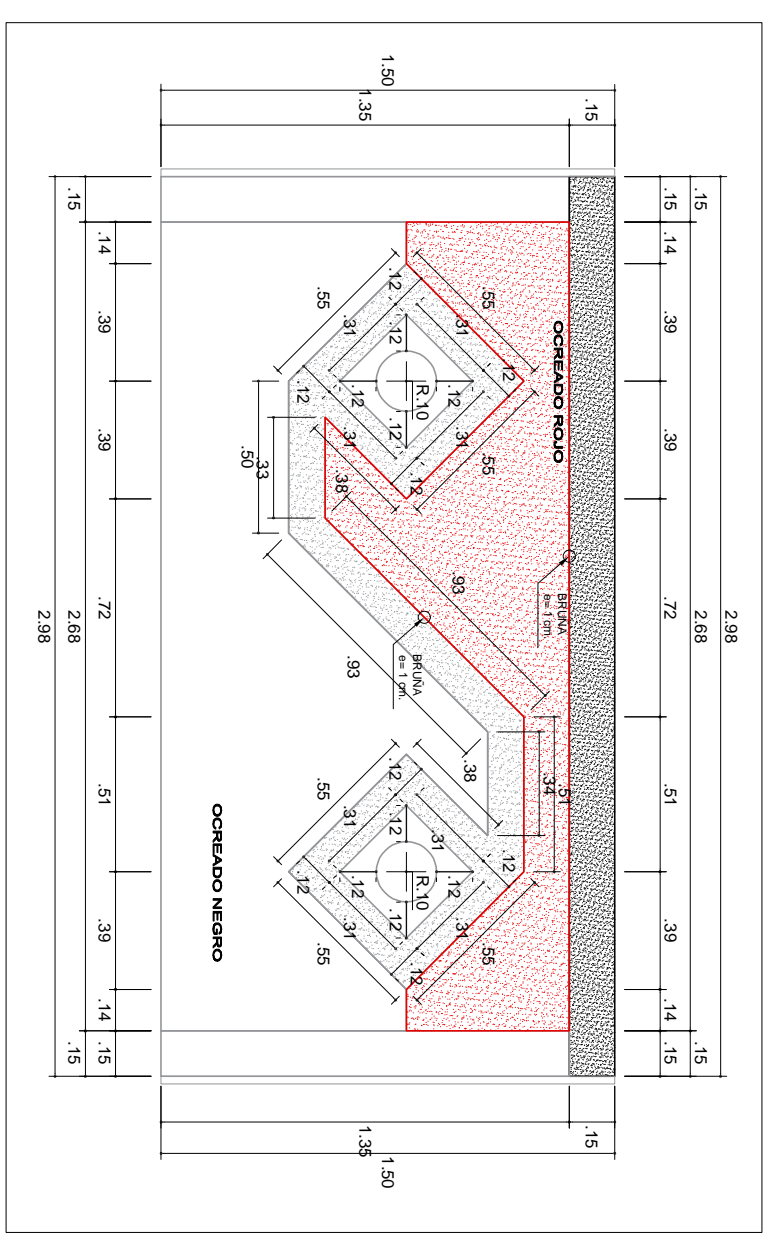


DETALLE DE DISEÑO DE VEREDA TIPO 1
ESCALA = 1/25

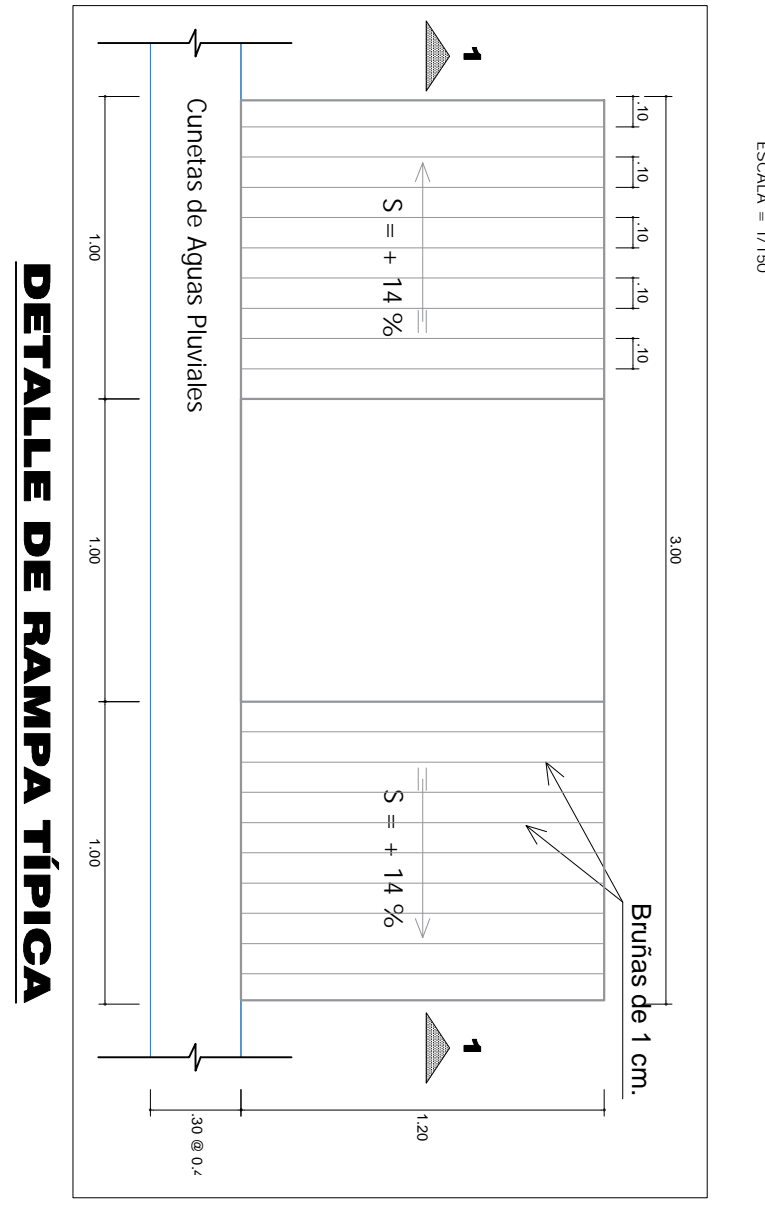

DETALLE DE RAMPA TÍPICA
ESCALA = 1/25

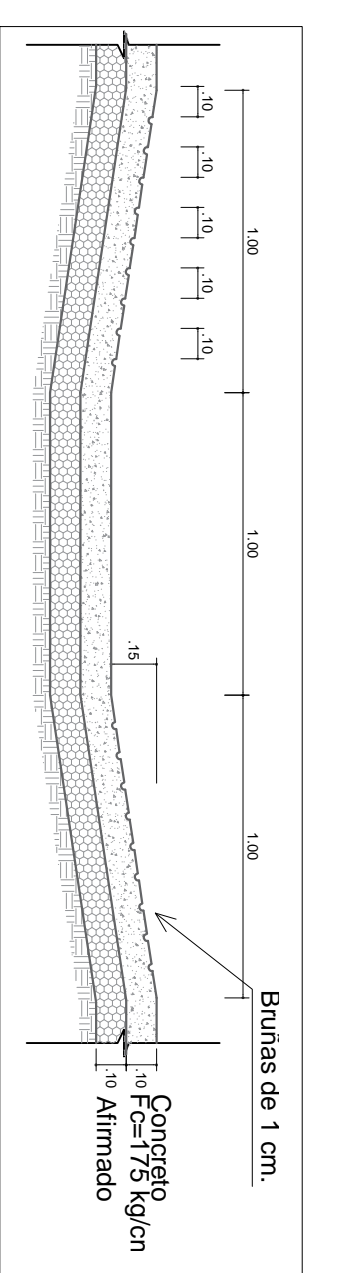

DETALLE DE RAMPA TÍPICA (CORTE 1-1)
ESCALA = 1/25

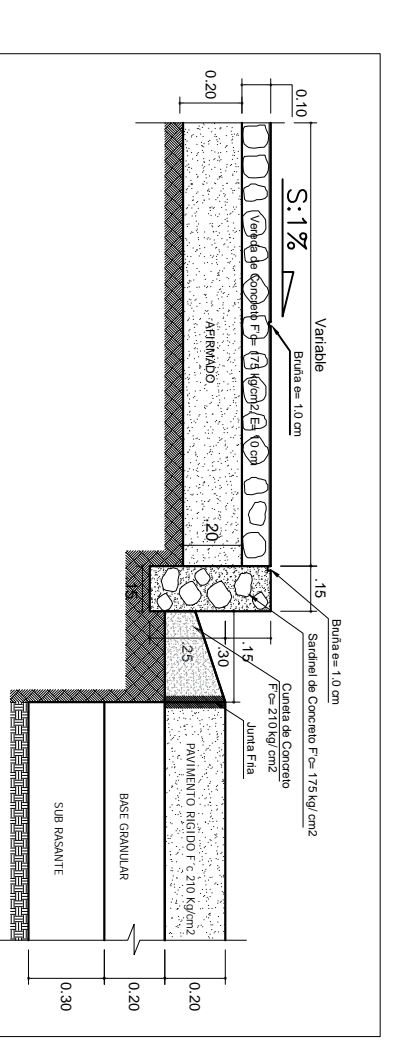

DET. DE SECCION VEREDA-PAVIMENTO
ESCALA = 1/25

MUNICIPALIDAD PROVINCIAL DE CARABAYA
GESTION 2019 - 2022

PROYECTO: **MEJORAMIENTO DEL SERVICIO DE TRANSITO PERSONAL Y VEHICULAR EN EL JIRÓN AYACUCHO DE LA CIUDAD DE WALSIBATA, PROVINCIA DE CARABAYA - PAVO**

PLANO DE PLANTA GENERAL
DISTRIBUCION GENERAL Y DETALLES
(VER ANEXOS)

PROYECTISTA: **ING. EDUARDO GONZALEZ**
DISEÑADOR: **ING. EDUARDO GONZALEZ**
REVISOR: **ING. EDUARDO GONZALEZ**
AUTORIZADO: **ING. EDUARDO GONZALEZ**

PROYECTO: **ING. EDUARDO GONZALEZ**
DISEÑO: **ING. EDUARDO GONZALEZ**
REVISOR: **ING. EDUARDO GONZALEZ**
AUTORIZADO: **ING. EDUARDO GONZALEZ**

R-12