





JIRÓN AYACUCHO PROG. 0+410 - 0+530

ESCALA = 1/150

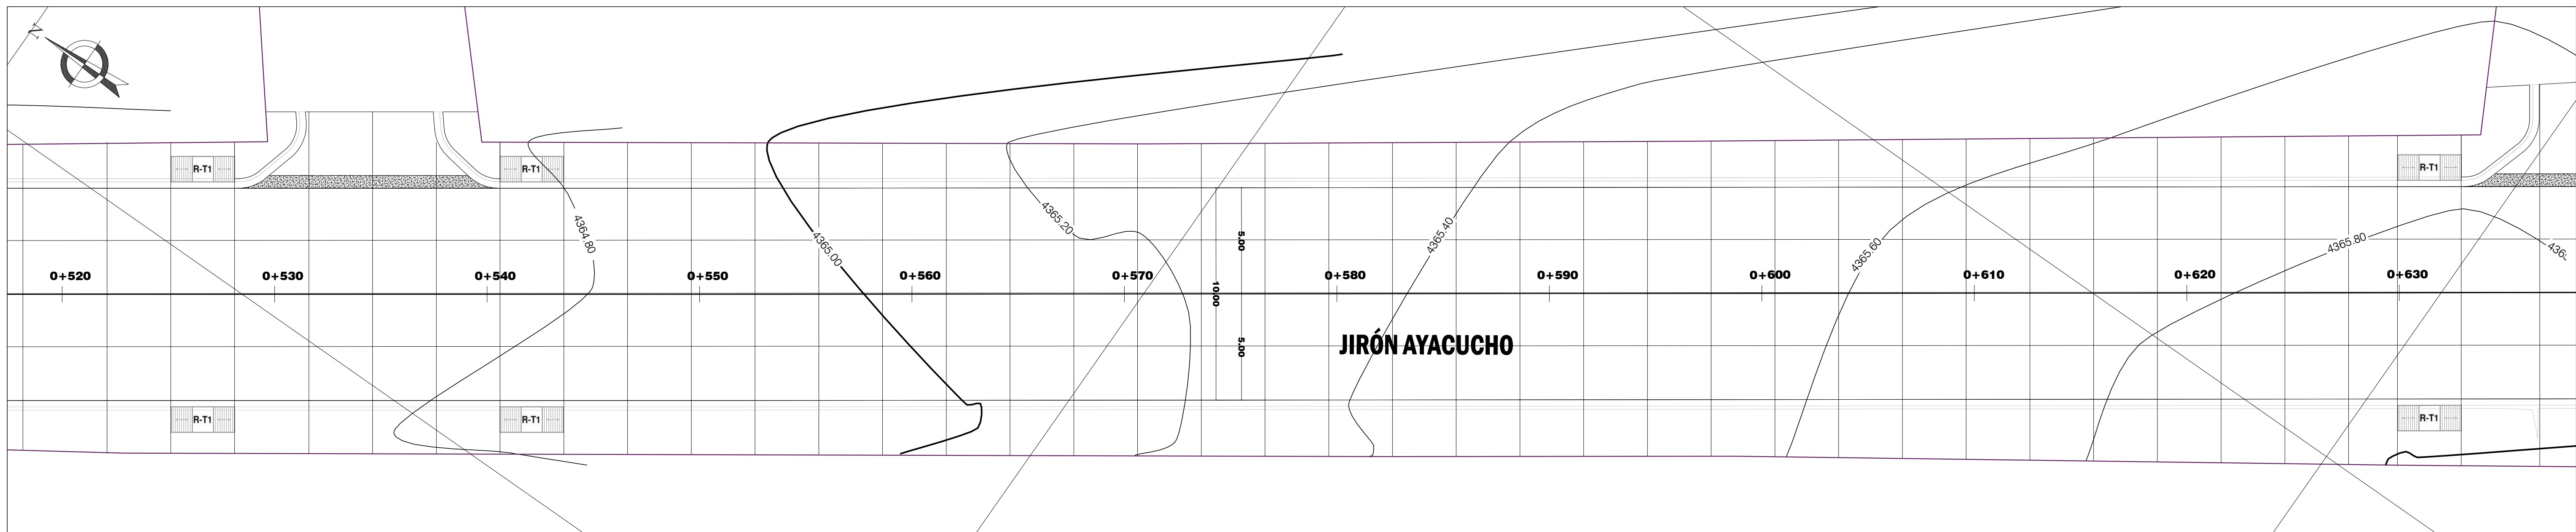


JIRÓN AYACUCHO PROG. 0+530 - 0+640

ESCALA = 1/150

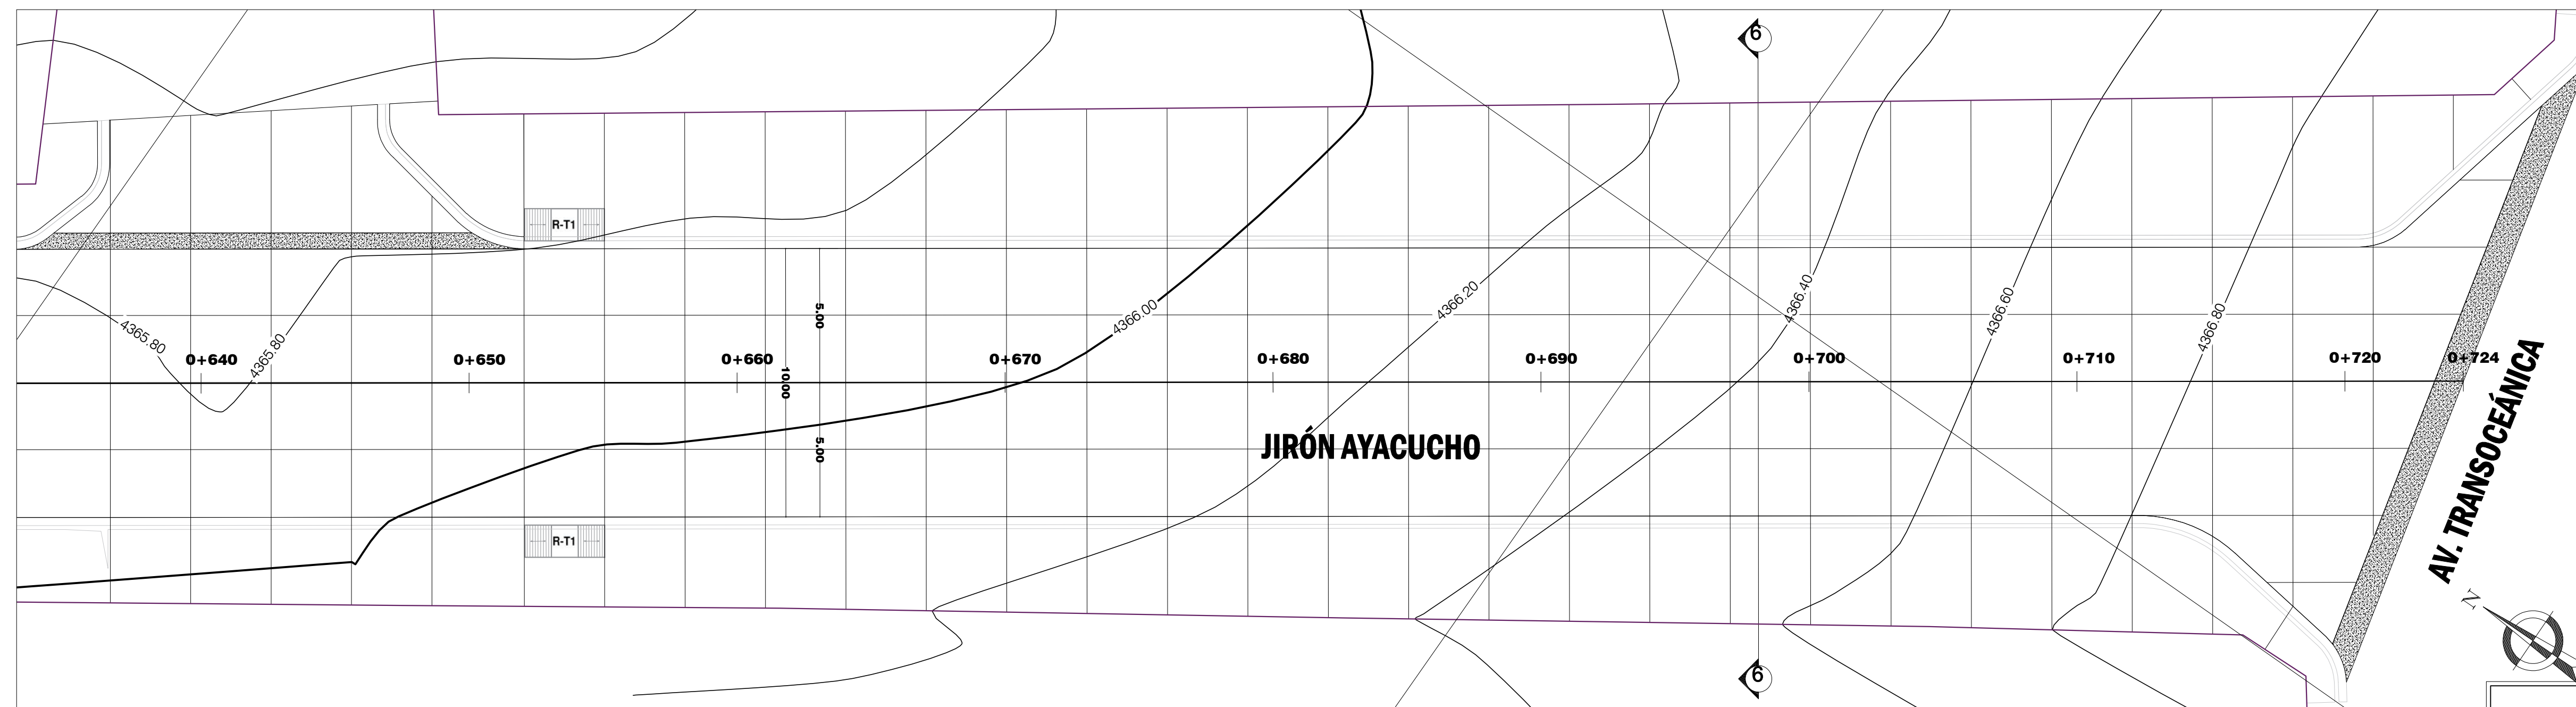

JIRÓN AYACUCHO PROG. 0+640 - 0+724

ESCALA = 1/150

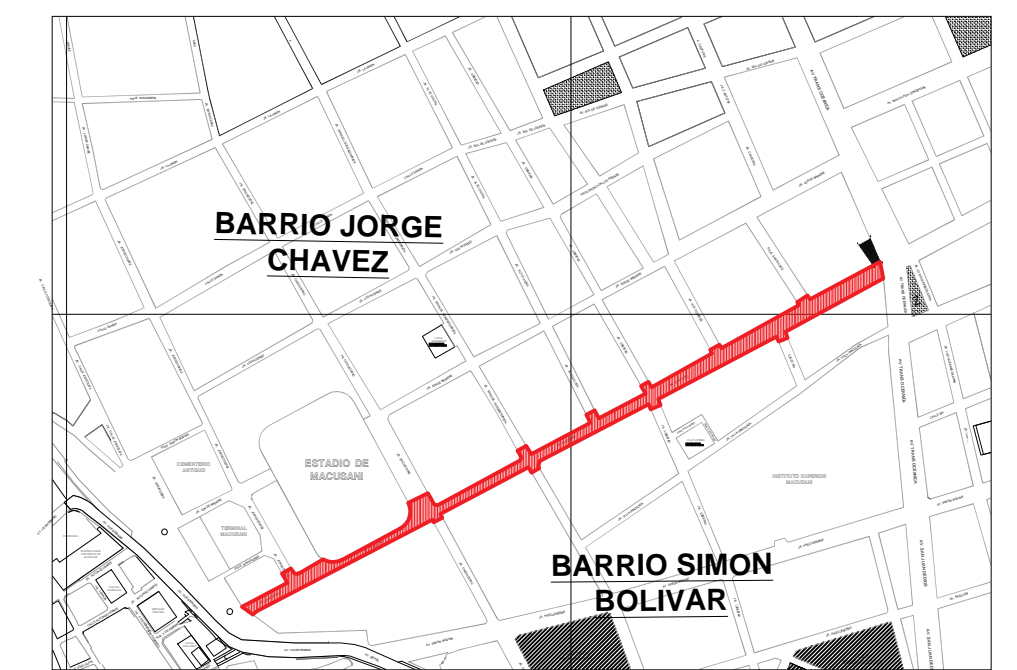

PLANO CLAVE

ESCALA = 1/7500

**MUNICIPALIDAD
PROVINCIAL DE CARABAYA**
GESTIÓN 2019 - 2022

PROYECTO: "MEJORAMIENTO DEL SERVICIO DE TRANSITO PEATONAL Y VEHICULAR EN EL JIRÓN AYACUCHO DE LA CIUDAD DE MACUSANI, PROVINCIA DE CARABAYA - PUNO"		LUBRICACION:	
PLANO: PLANO DE TOPOGRAFIA (JR AYACUCHO)	DEPARTAMENTO: PUNO	PROVINCIA: CARABAYA	LOCALIDAD: JR AYACUCHO
PROYECTISTA: SUPER APOLO CONTRATISTAS GENERALES S.A.C.	CUI: 2343652	FECHA: AGOSTO 2022	ESCALA: INDICADA

PT-02