


**JIRÓN AYACUCHO PROG. 0+000 - 0+370**  
 ESCALA = 1:100  
**PLANO TOPOGRÁFICO**

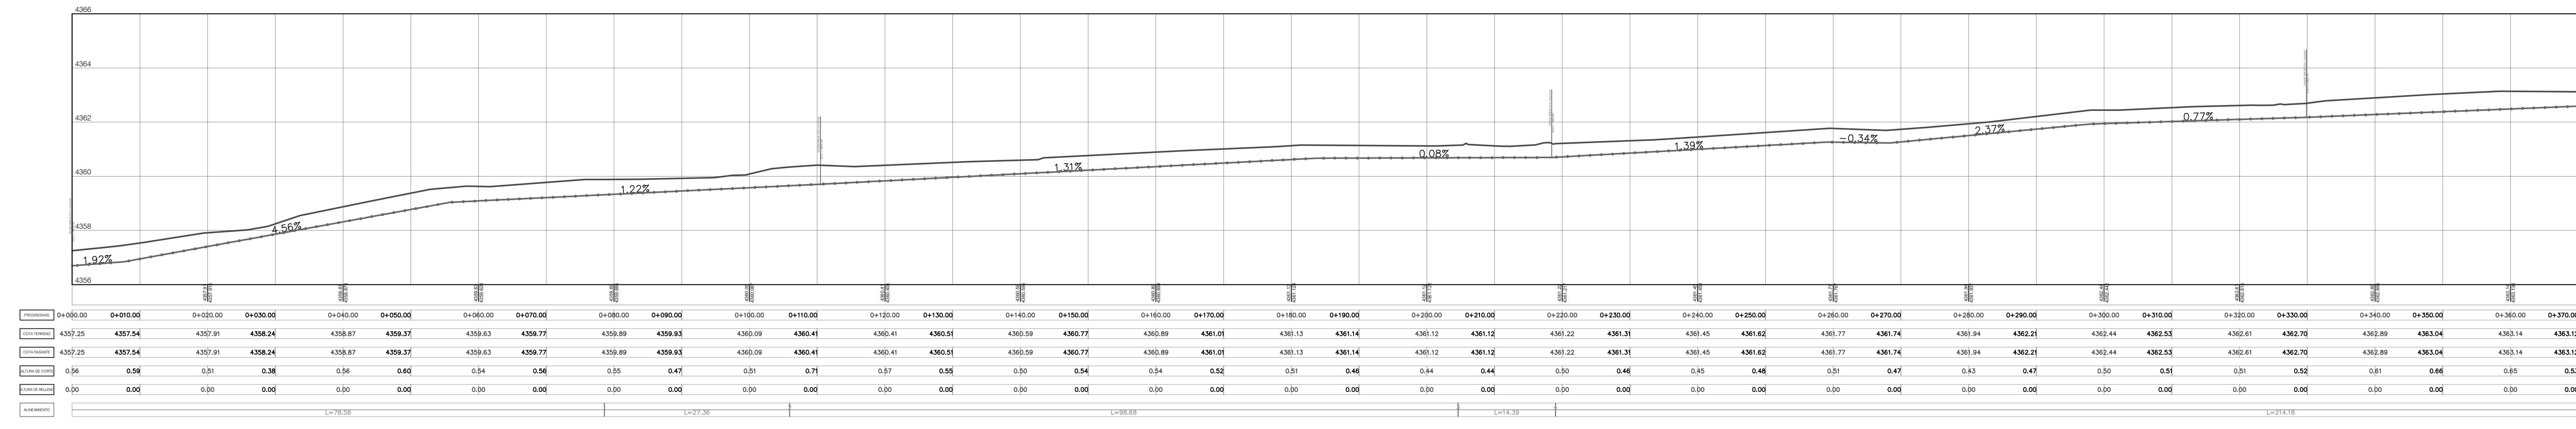

**JIRÓN AYACUCHO PROG. 0+000 - 0+370**  
 ESCALA = 1:100  
**PERFIL LONGITUDINAL**

<b>MUNICIPALIDAD</b> <b>PROVINCIAL DE CABANAYA</b> GESTIÓN 2019 - 2021		INSTITUCIÓN DEL SERVIDOR DE TRÁNSITO PERSONAL Y VEHICULAR EN EL JIRÓN AYACUCHO DE LA CIUDAD DE MACULAN, PROVINCIA DE CABANAYA - PUNTA		<b>PLANO DE TOPOGRAFIA</b> <b>PERFIL LONGITUDINAL</b> DE AYACUCHO		INSTITUCIÓN: INSTITUCIÓN DEL SERVIDOR DE TRÁNSITO PERSONAL Y VEHICULAR EN EL JIRÓN AYACUCHO DE LA CIUDAD DE MACULAN, PROVINCIA DE CABANAYA - PUNTA PROYECTO: PLANO DE TOPOGRAFIA PERIL LONGITUDINAL DE AYACUCHO FECHA: 2019-08-20 ESCALA: 1:100			
--	--	--	--	---	--	--	--	--	--