
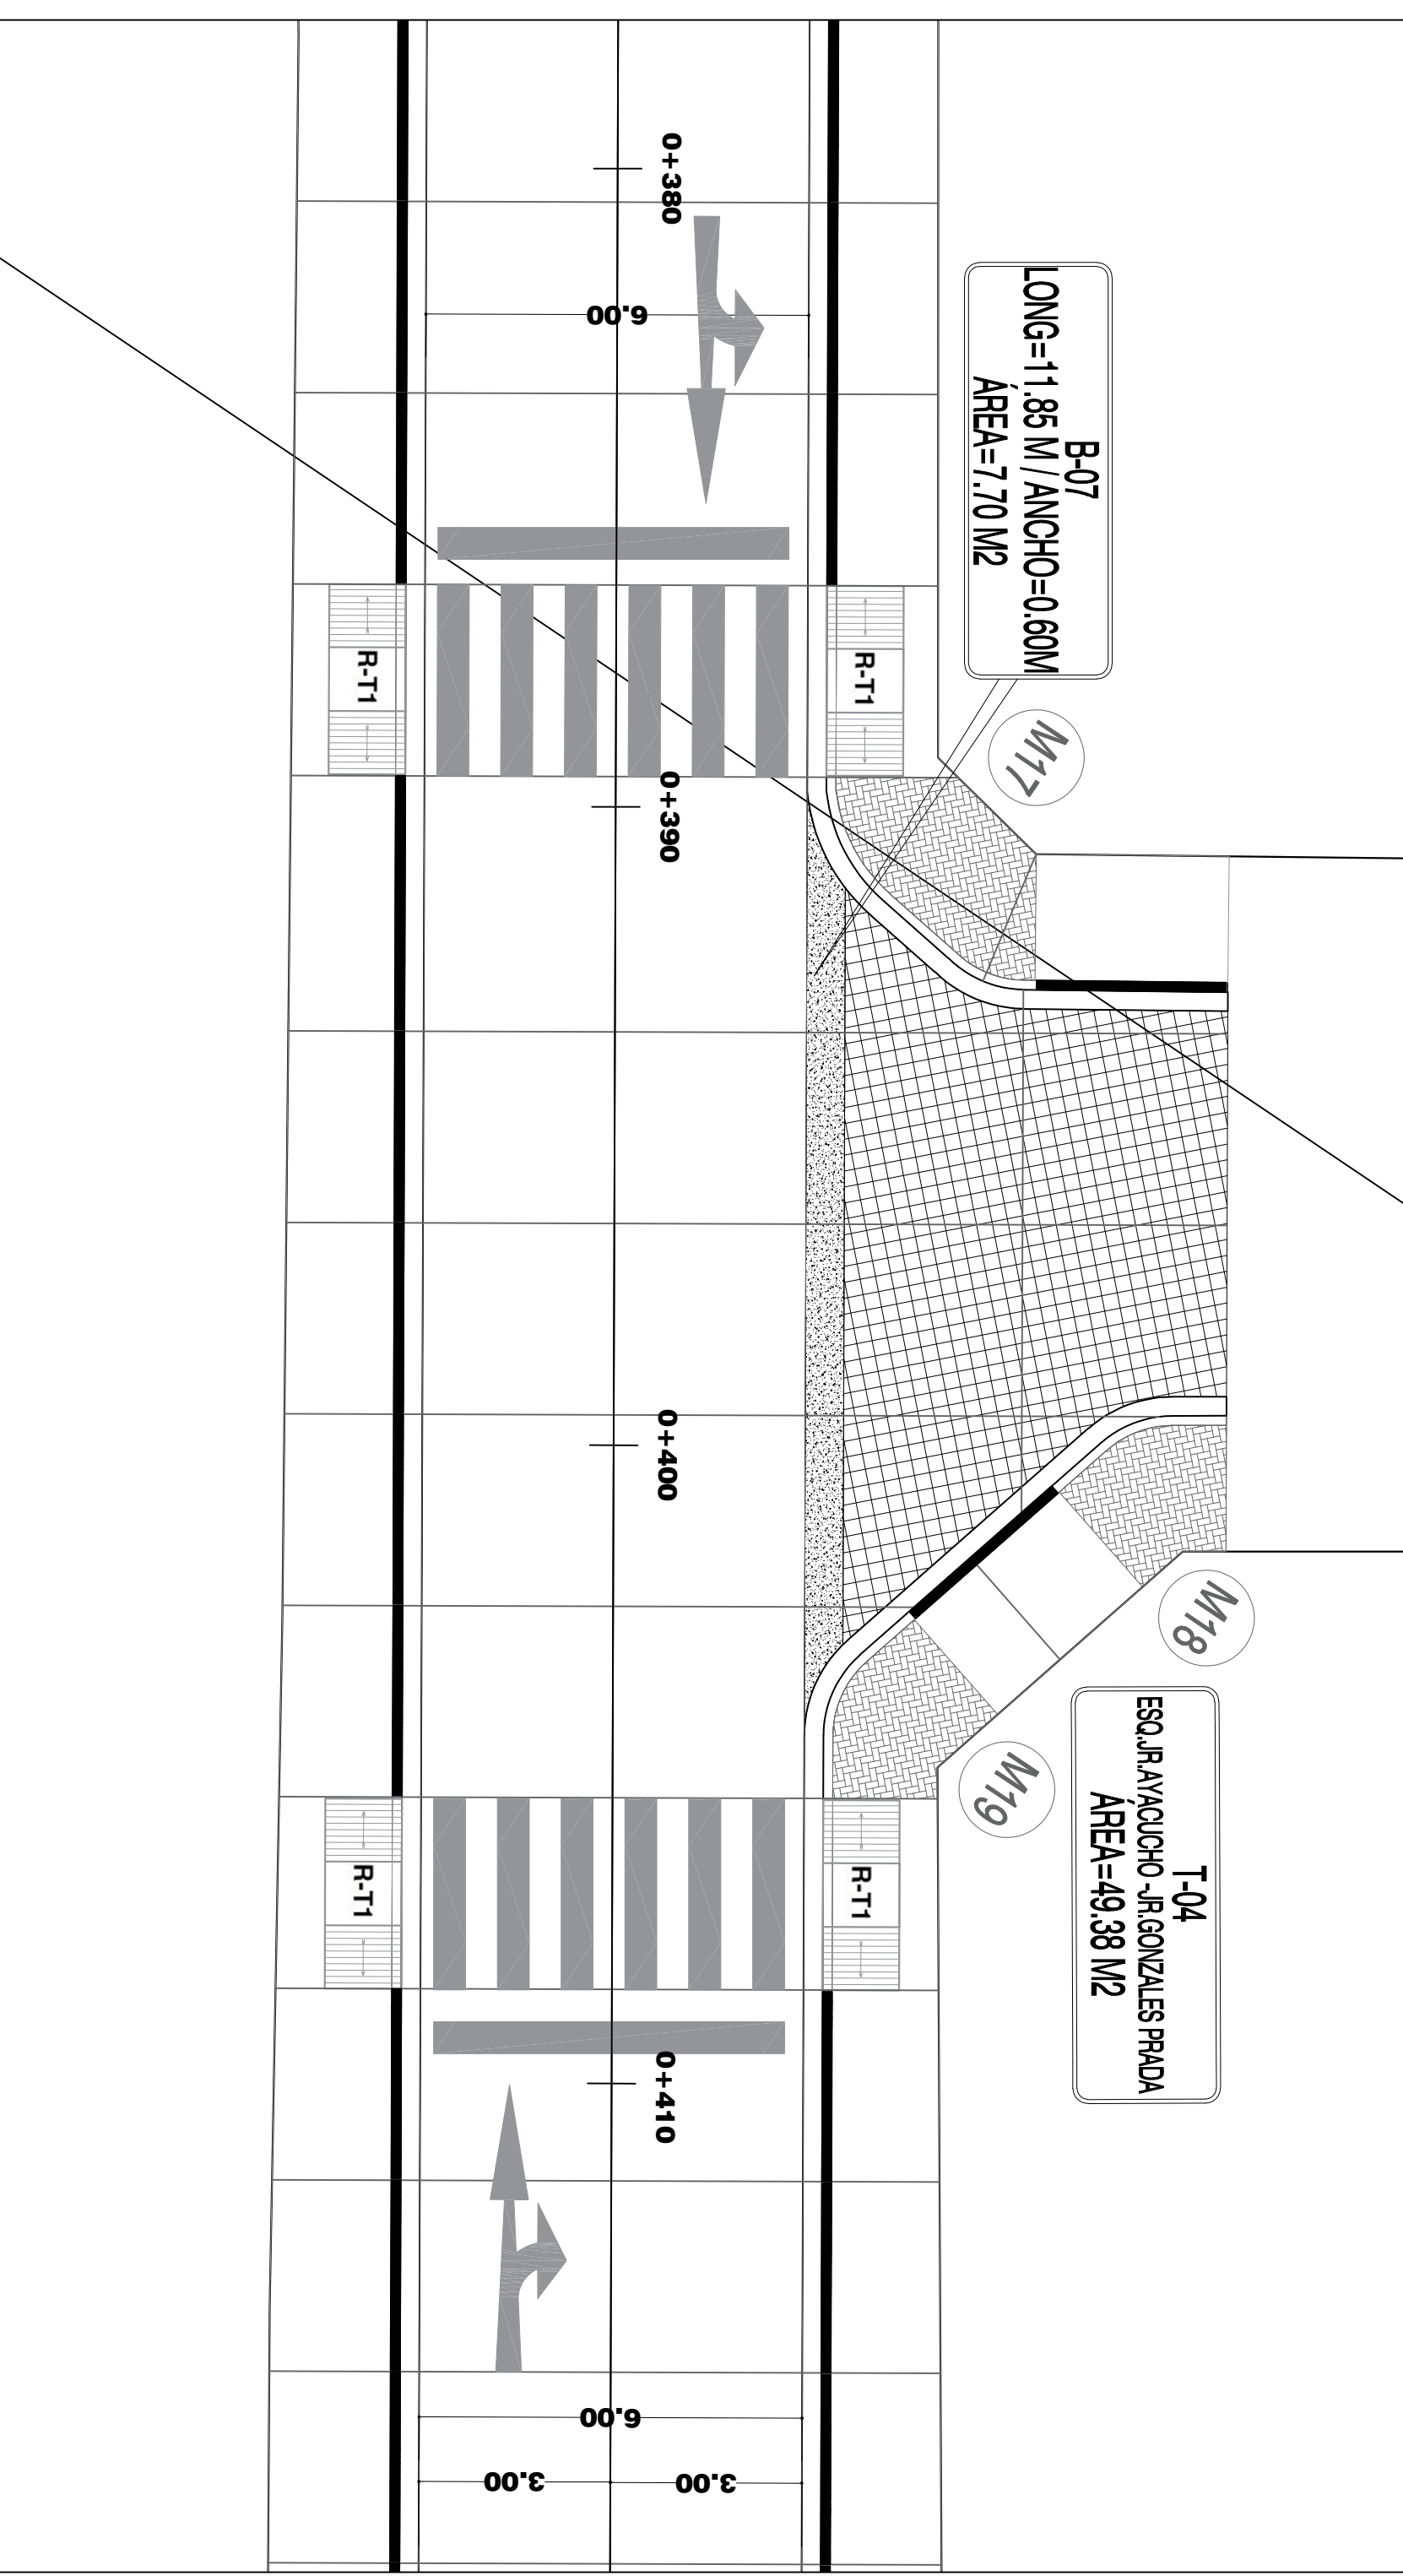


**JIRÓN AYACUCHO**  
ESCALA = 1/150






**JIRÓN AYACUCHO / JIRÓN JORGE CHAVEZ**  
ESCALA = 1/150

**JIRÓN AYACUCHO / JIRÓN CHICHICAPAC**  
ESCALA = 1/150

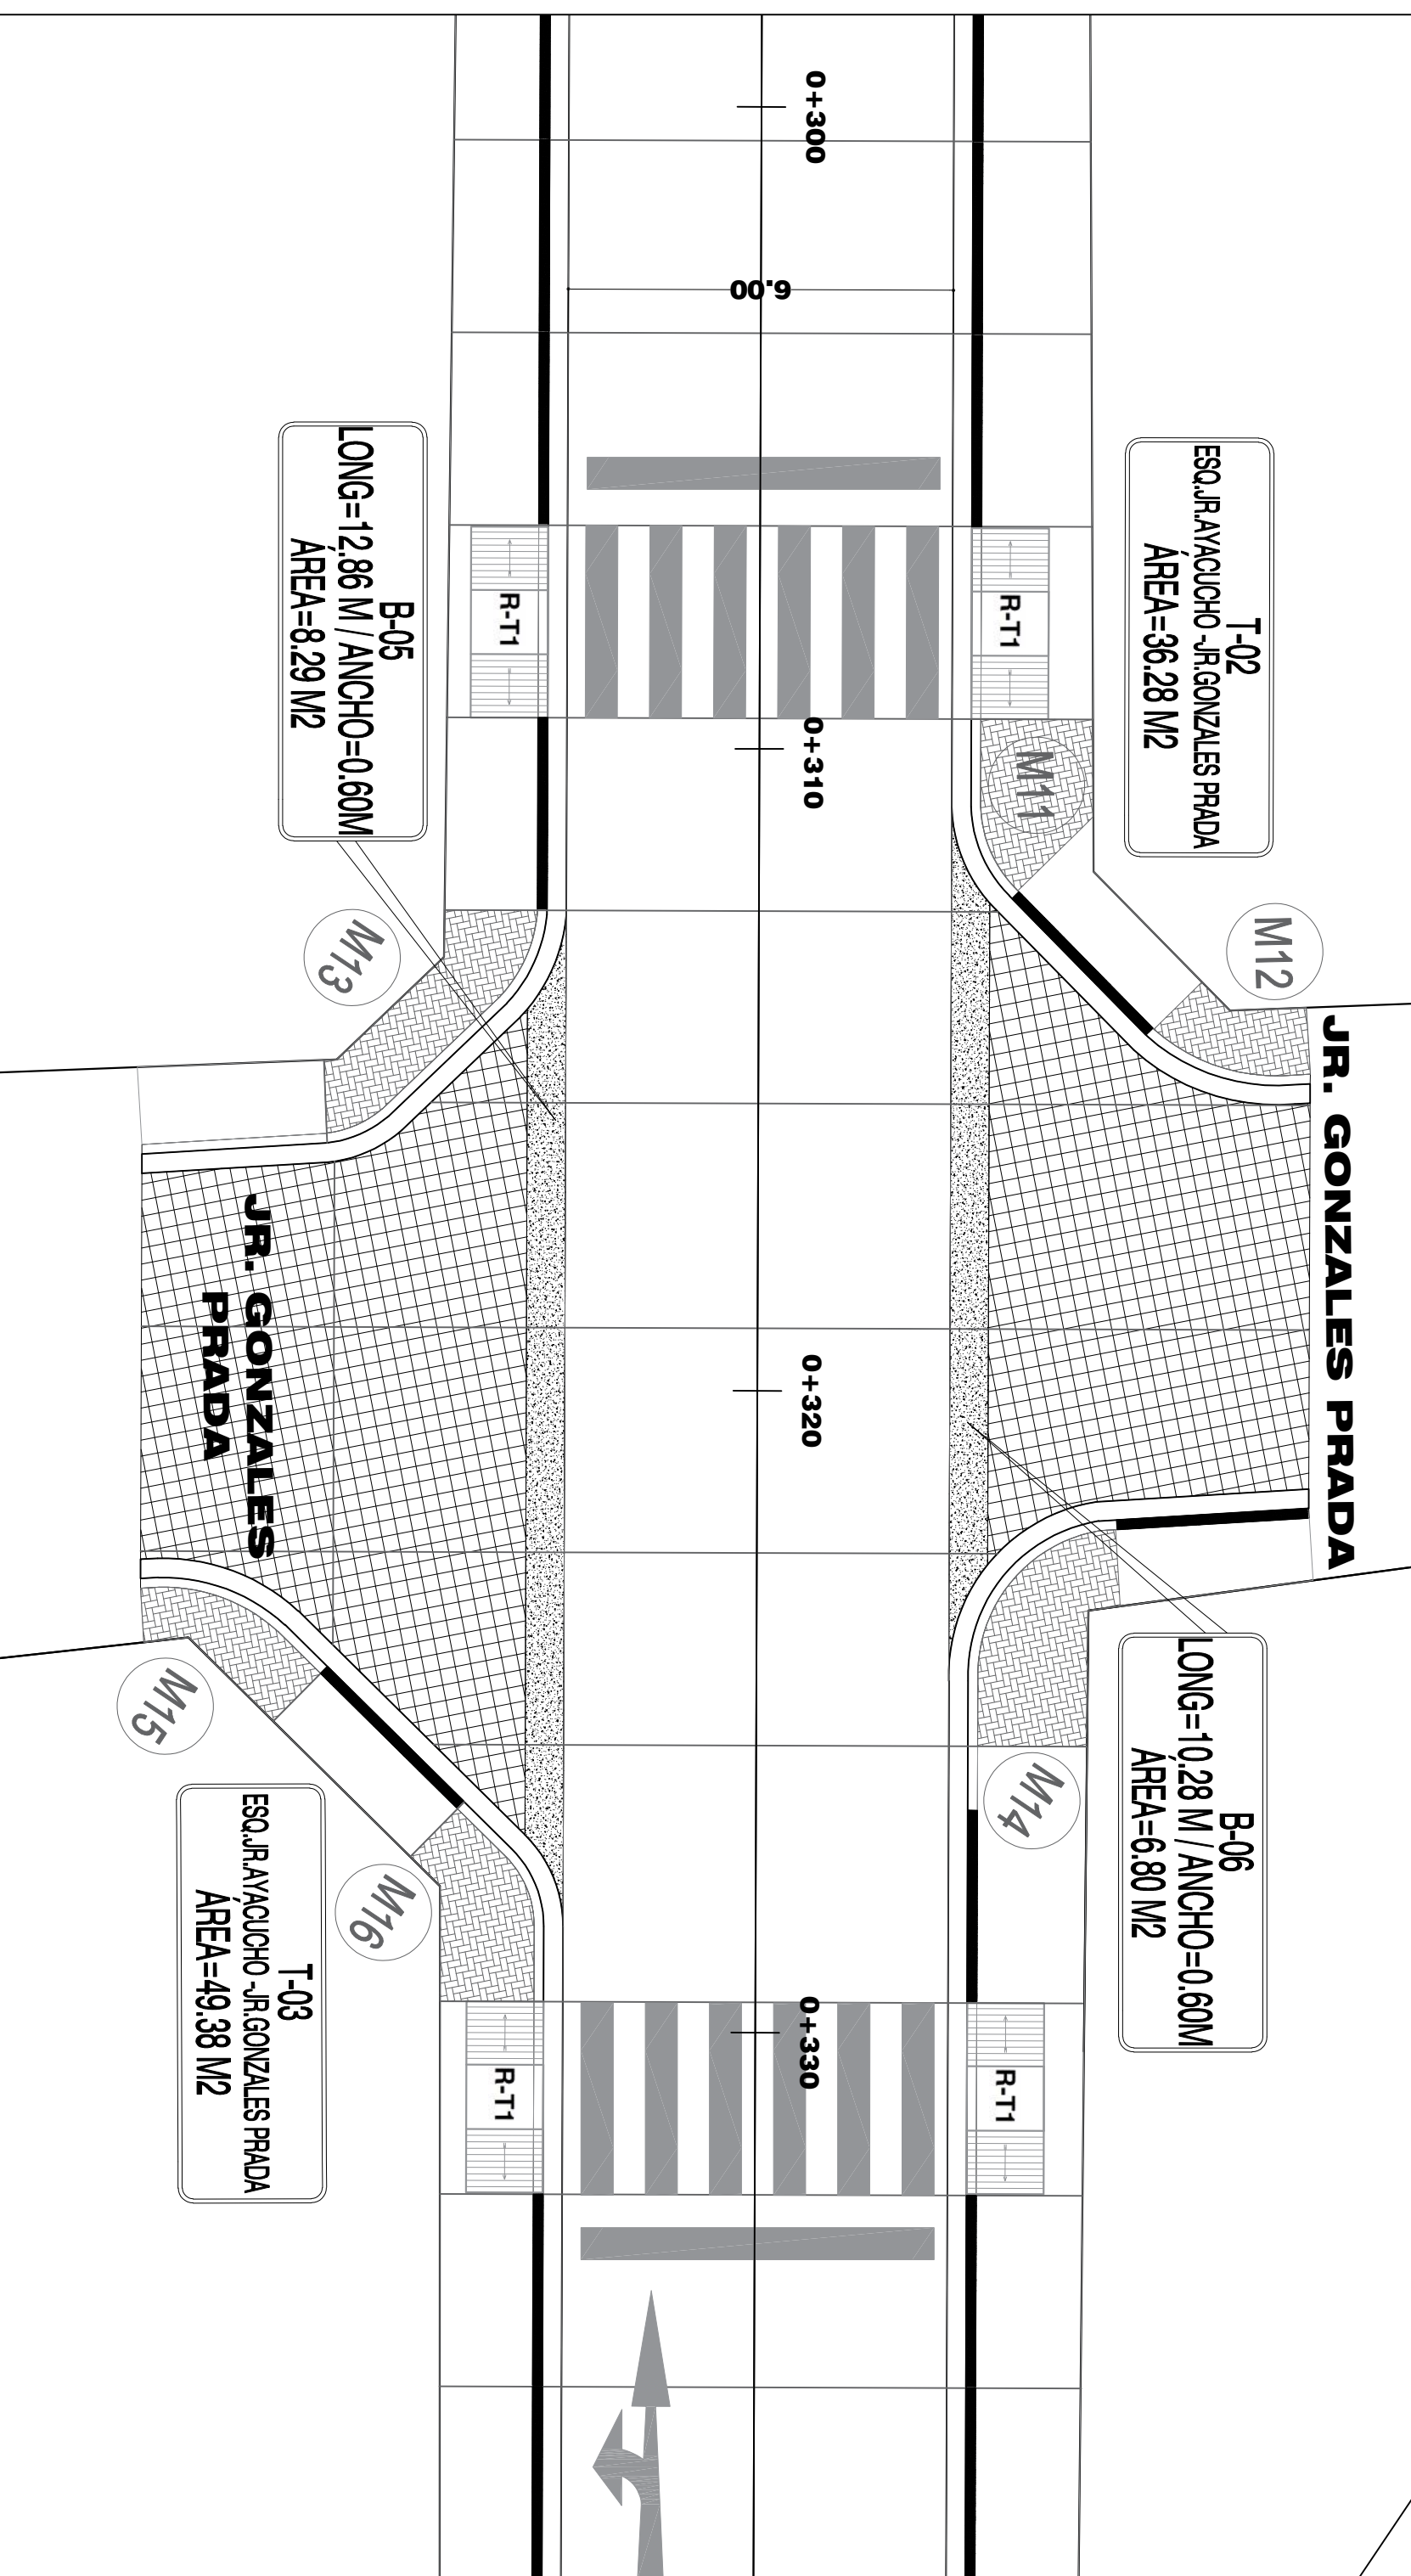

**JIRÓN AYACUCHO / JIRÓN M. GONZALES PRADA**  
ESCALA = 1/150

**JIRÓN AYACUCHO / JIRÓN ALTO DE LA LUNA**  
ESCALA = 1/150

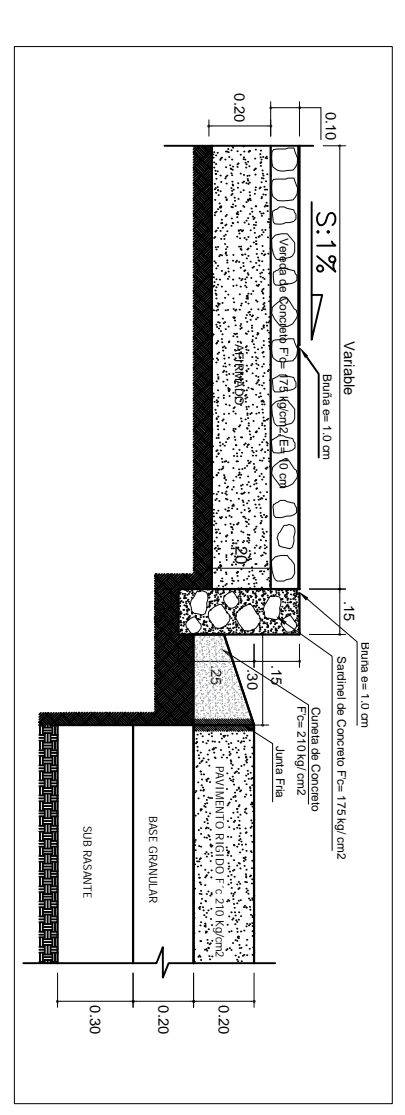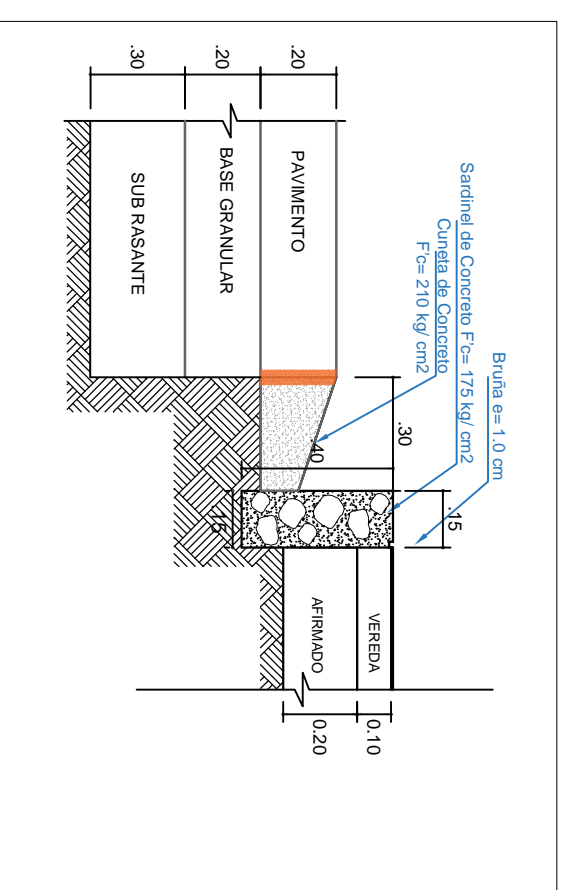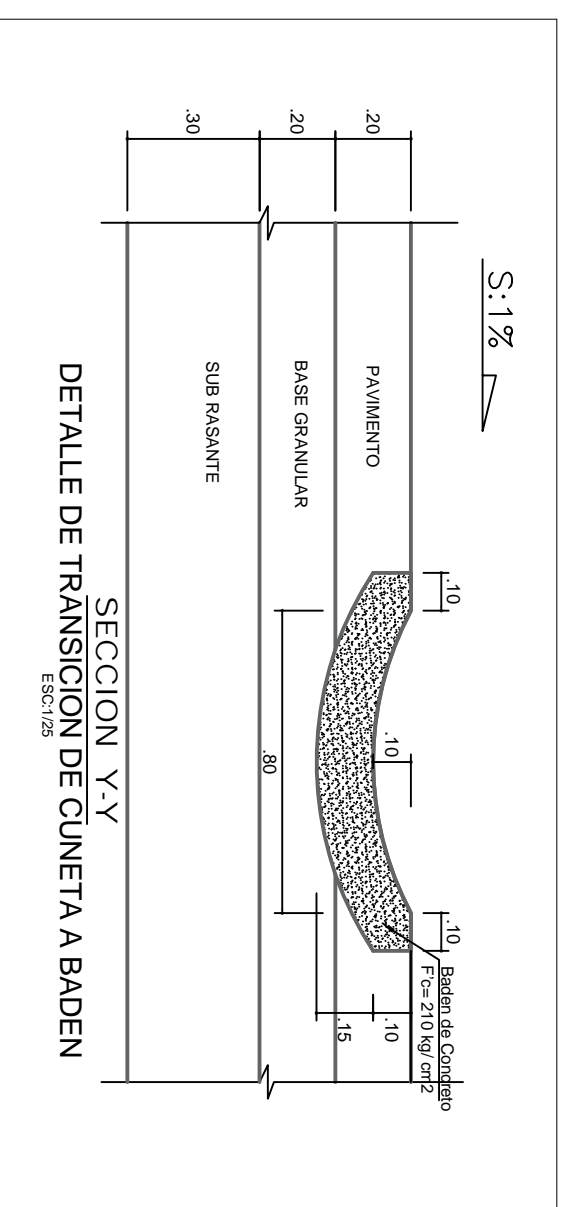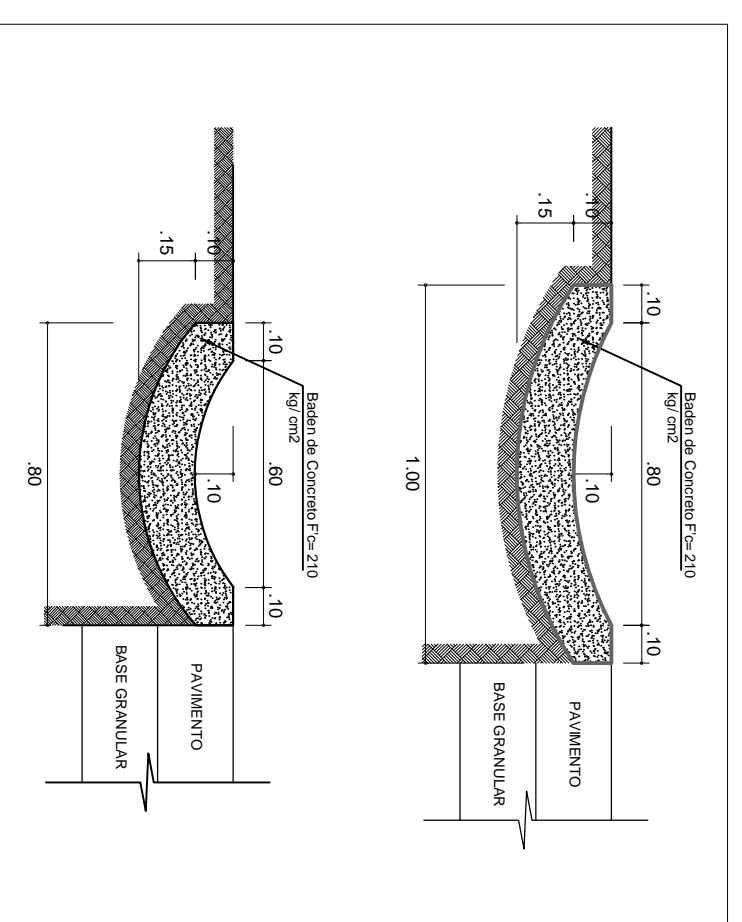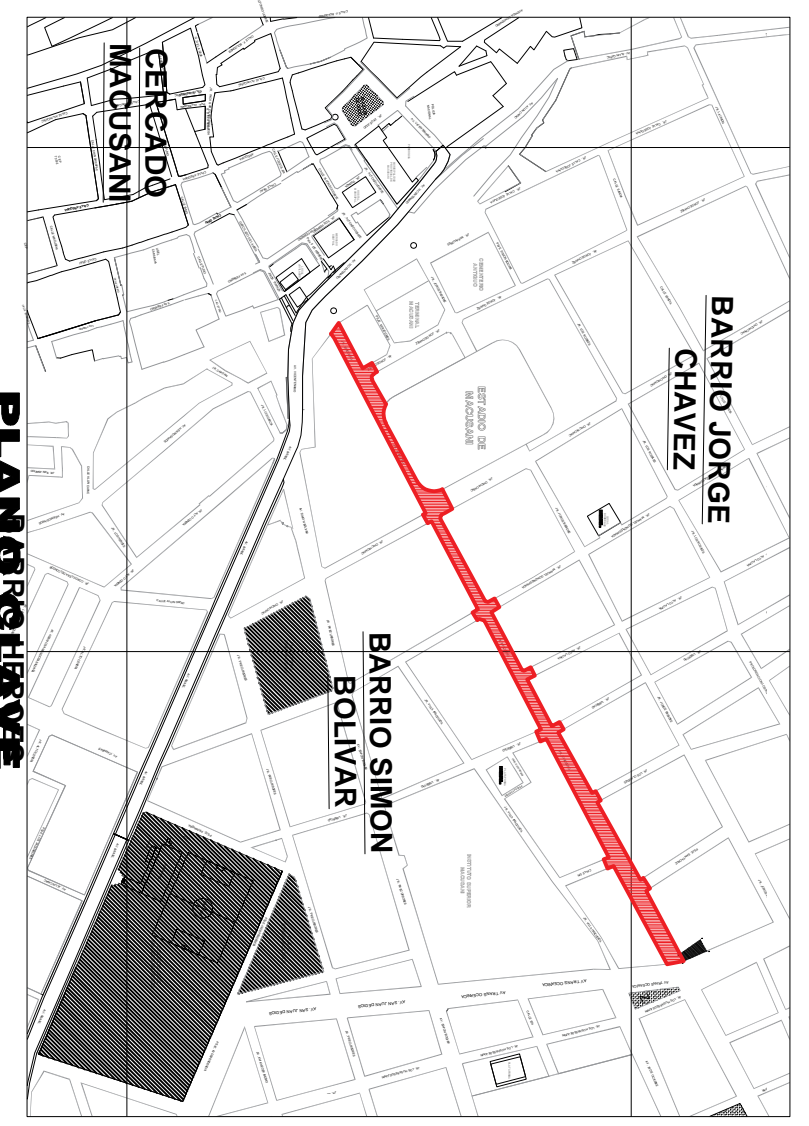

**MUNICIPALIDAD PROVINCIAL DE CABANAVA**  
 GESTION 2019 - 2022

**PROYECTO:** MEJORAMIENTO DEL SERVICIO DE TRASPASE PEATONAL Y VEHICULAR EN EL JIRÓN AYACUCHO DE LA CIUDAD DE MACUSANI, PROVINCIA DE CABANAVA - PUNO

**PLANO DE DETALLES:** PLANOS DE DETALLES DE TRANSMISION DE CUNETTA A BADEN

**PROYECTISTA:** SUPER ANDINO CONTABILIDAD GENERAL S.A.S.C.  
**CON:** ZAMORA  
**INGENIERO EN CARGA:** AGOSTIN 2022  
**ESCALA:** INDICADA

**PROYECTISTA:** SUPER ANDINO CONTABILIDAD GENERAL S.A.S.C.  
**CON:** ZAMORA  
**INGENIERO EN CARGA:** AGOSTIN 2022  
**ESCALA:** INDICADA