




JIRÓN AYACUCHO /JIRÓN LIBERTAD
ESCALA = 1/150

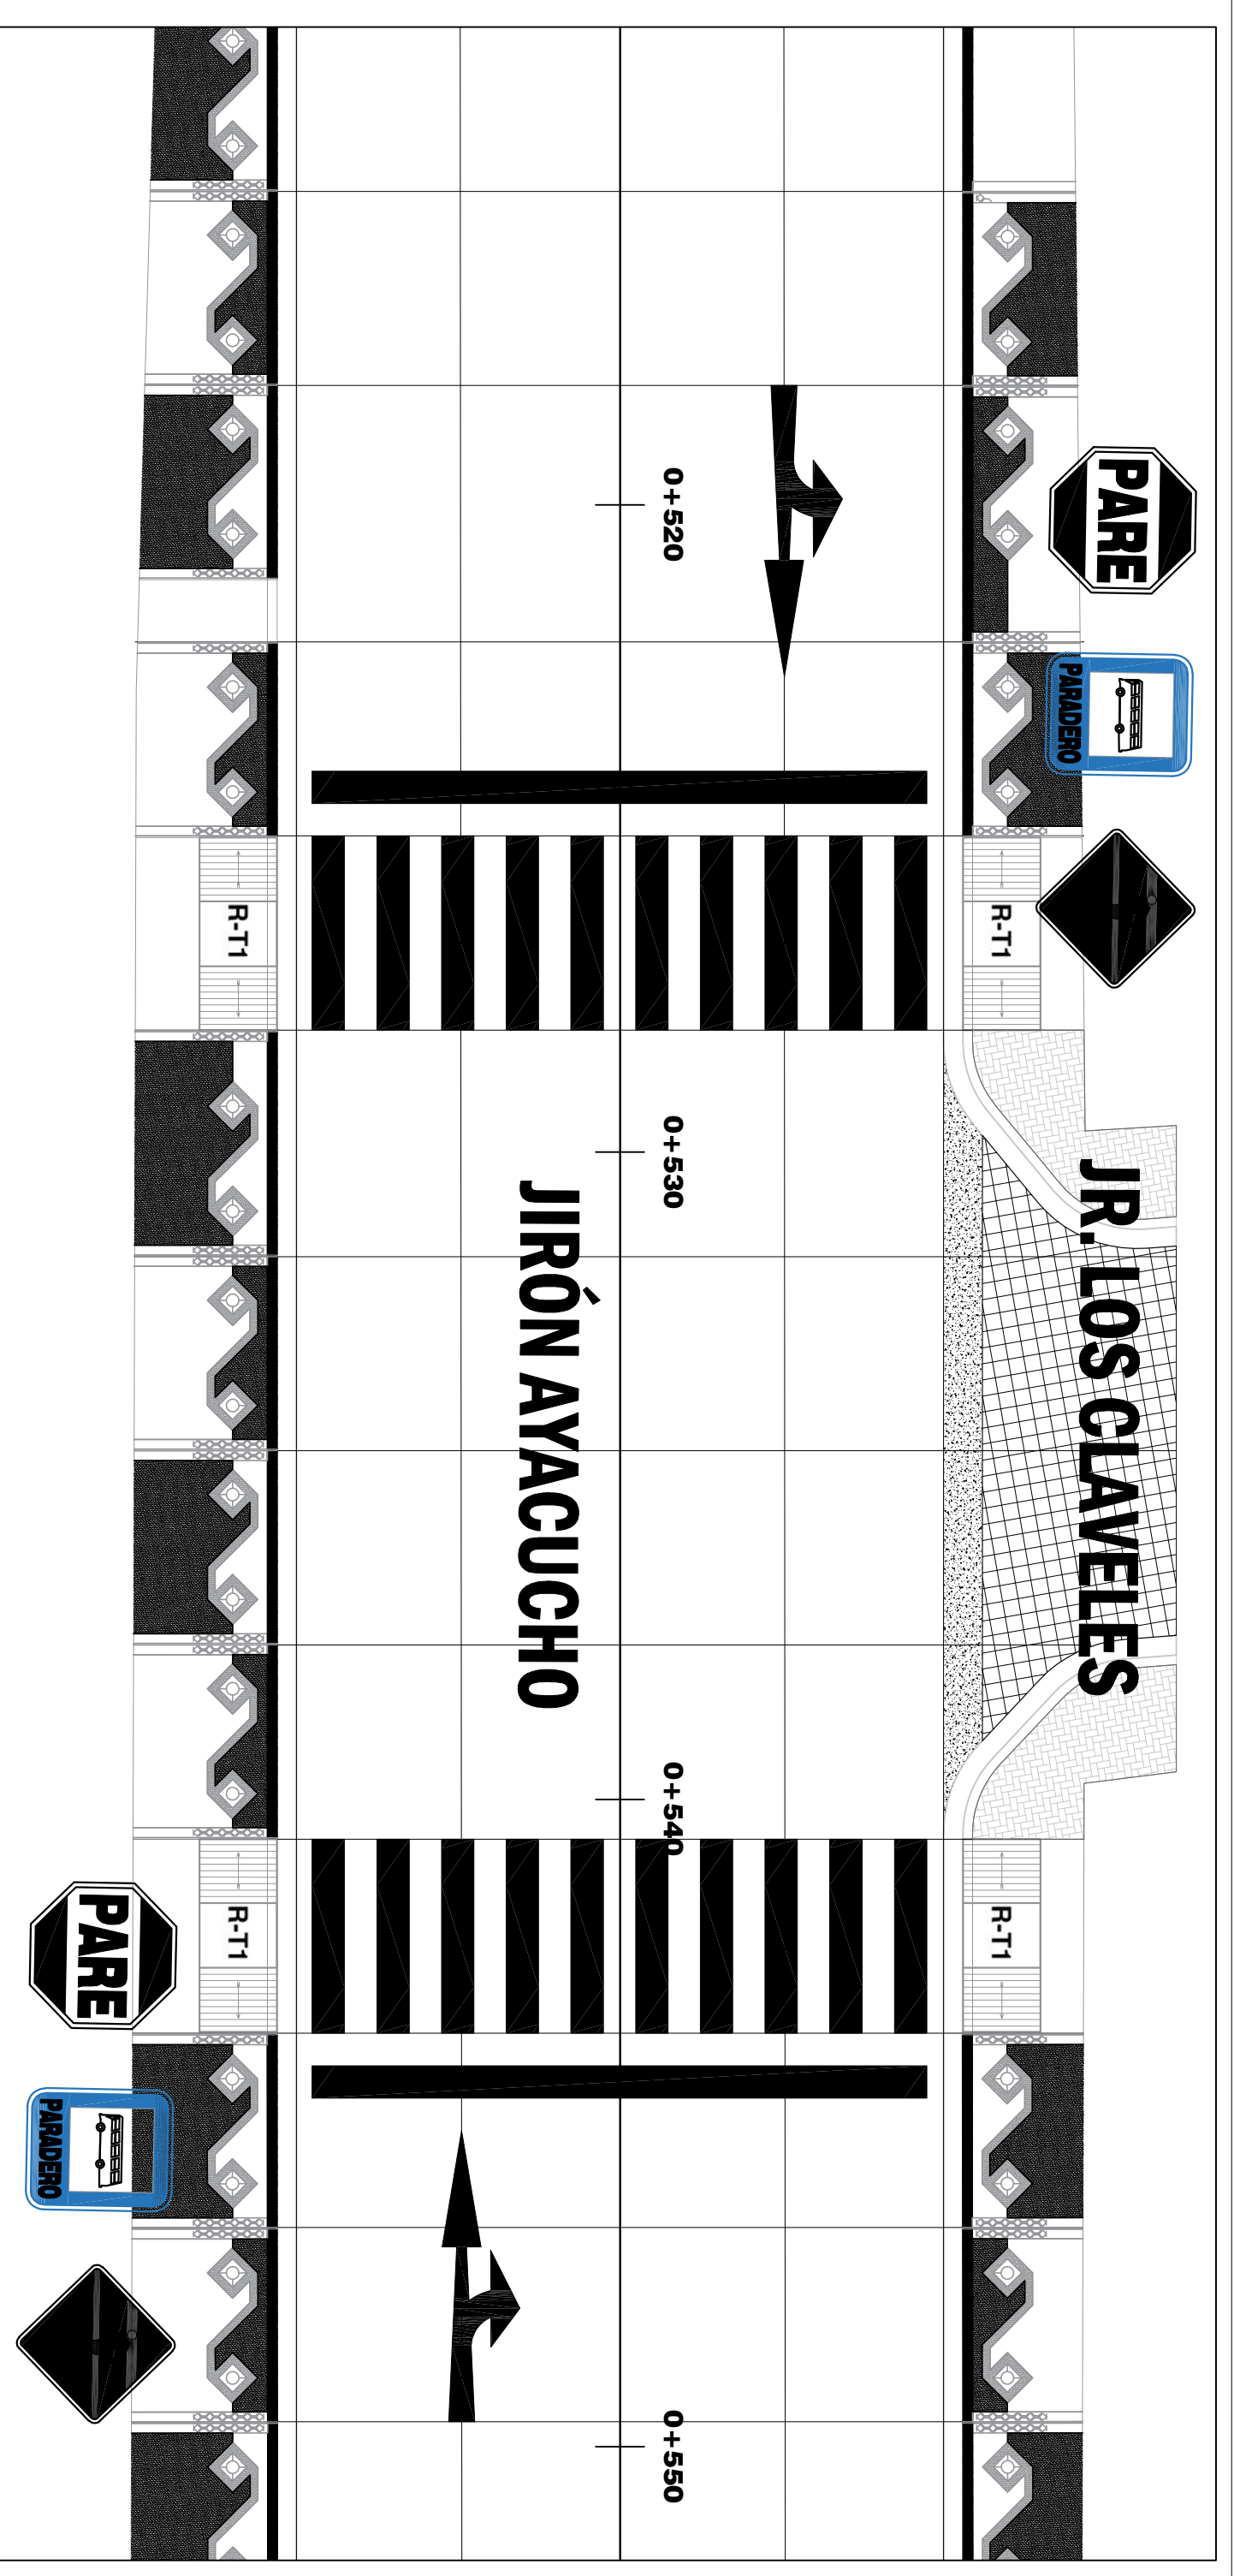



JIRÓN AYACUCHO /JIRÓN LOS CLAVELES
ESCALA = 1/150

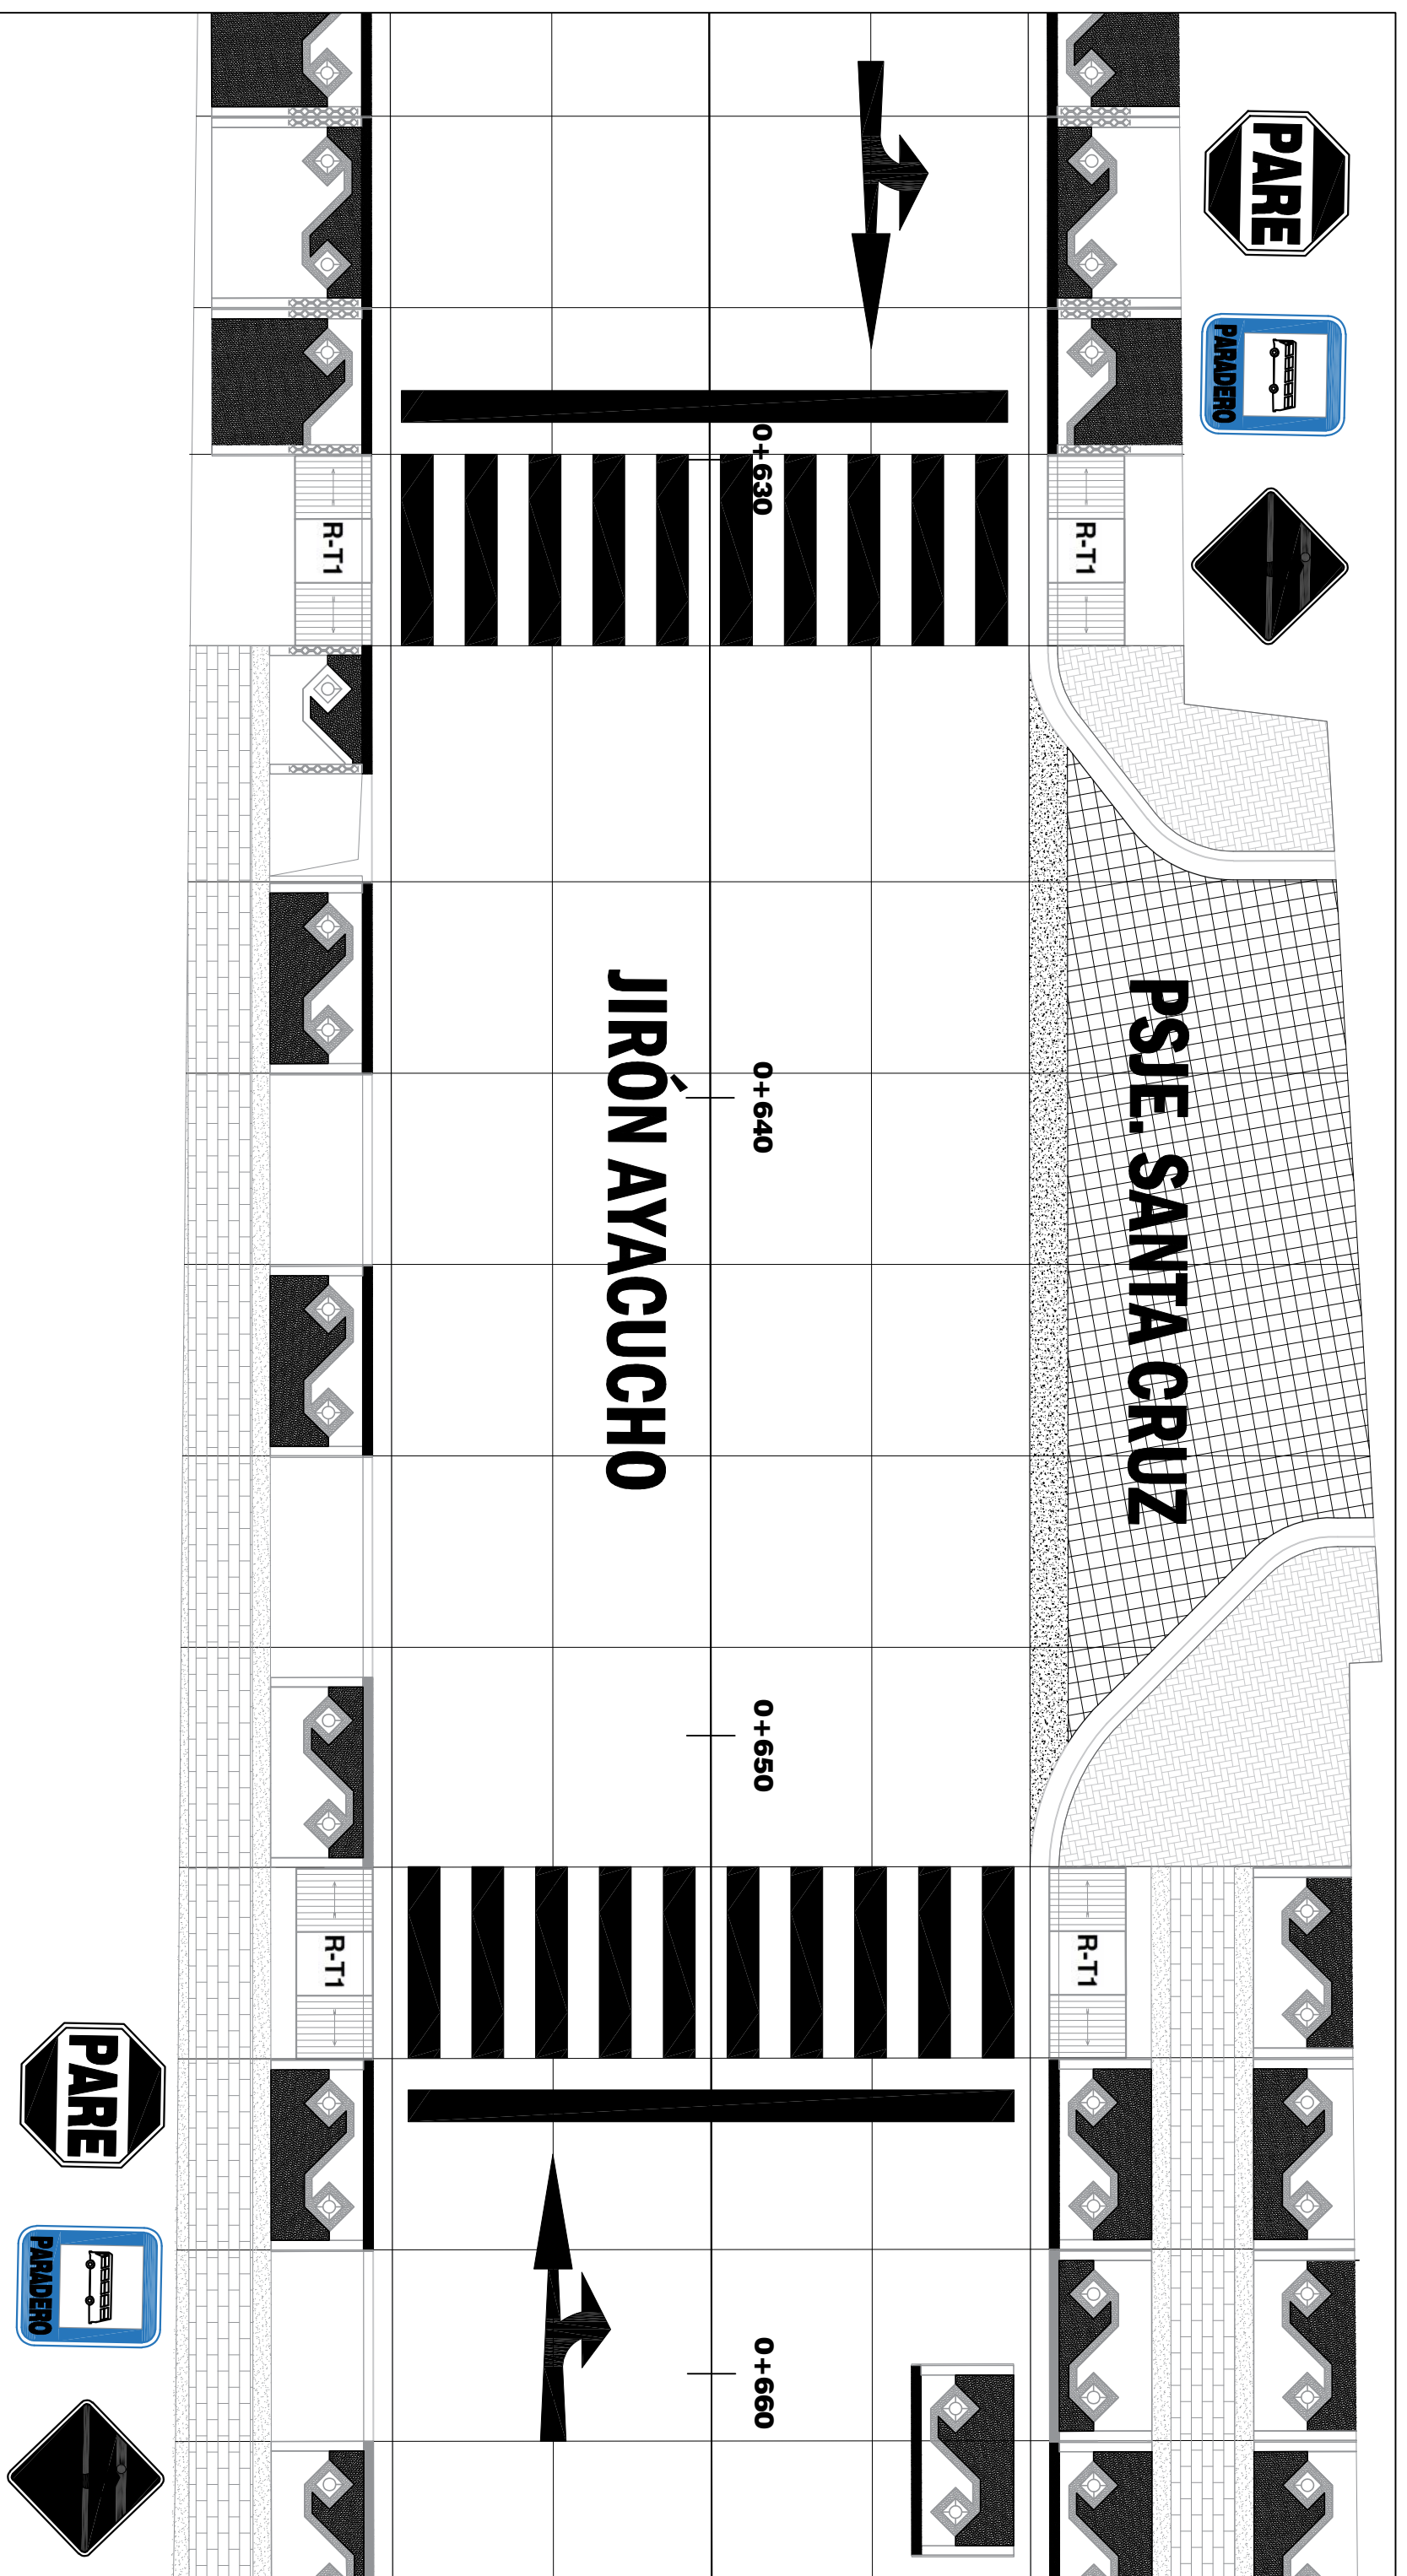

JIRÓN AYACUCHO /JIRÓN ALTO DE LA LUNA
ESCALA = 1/150

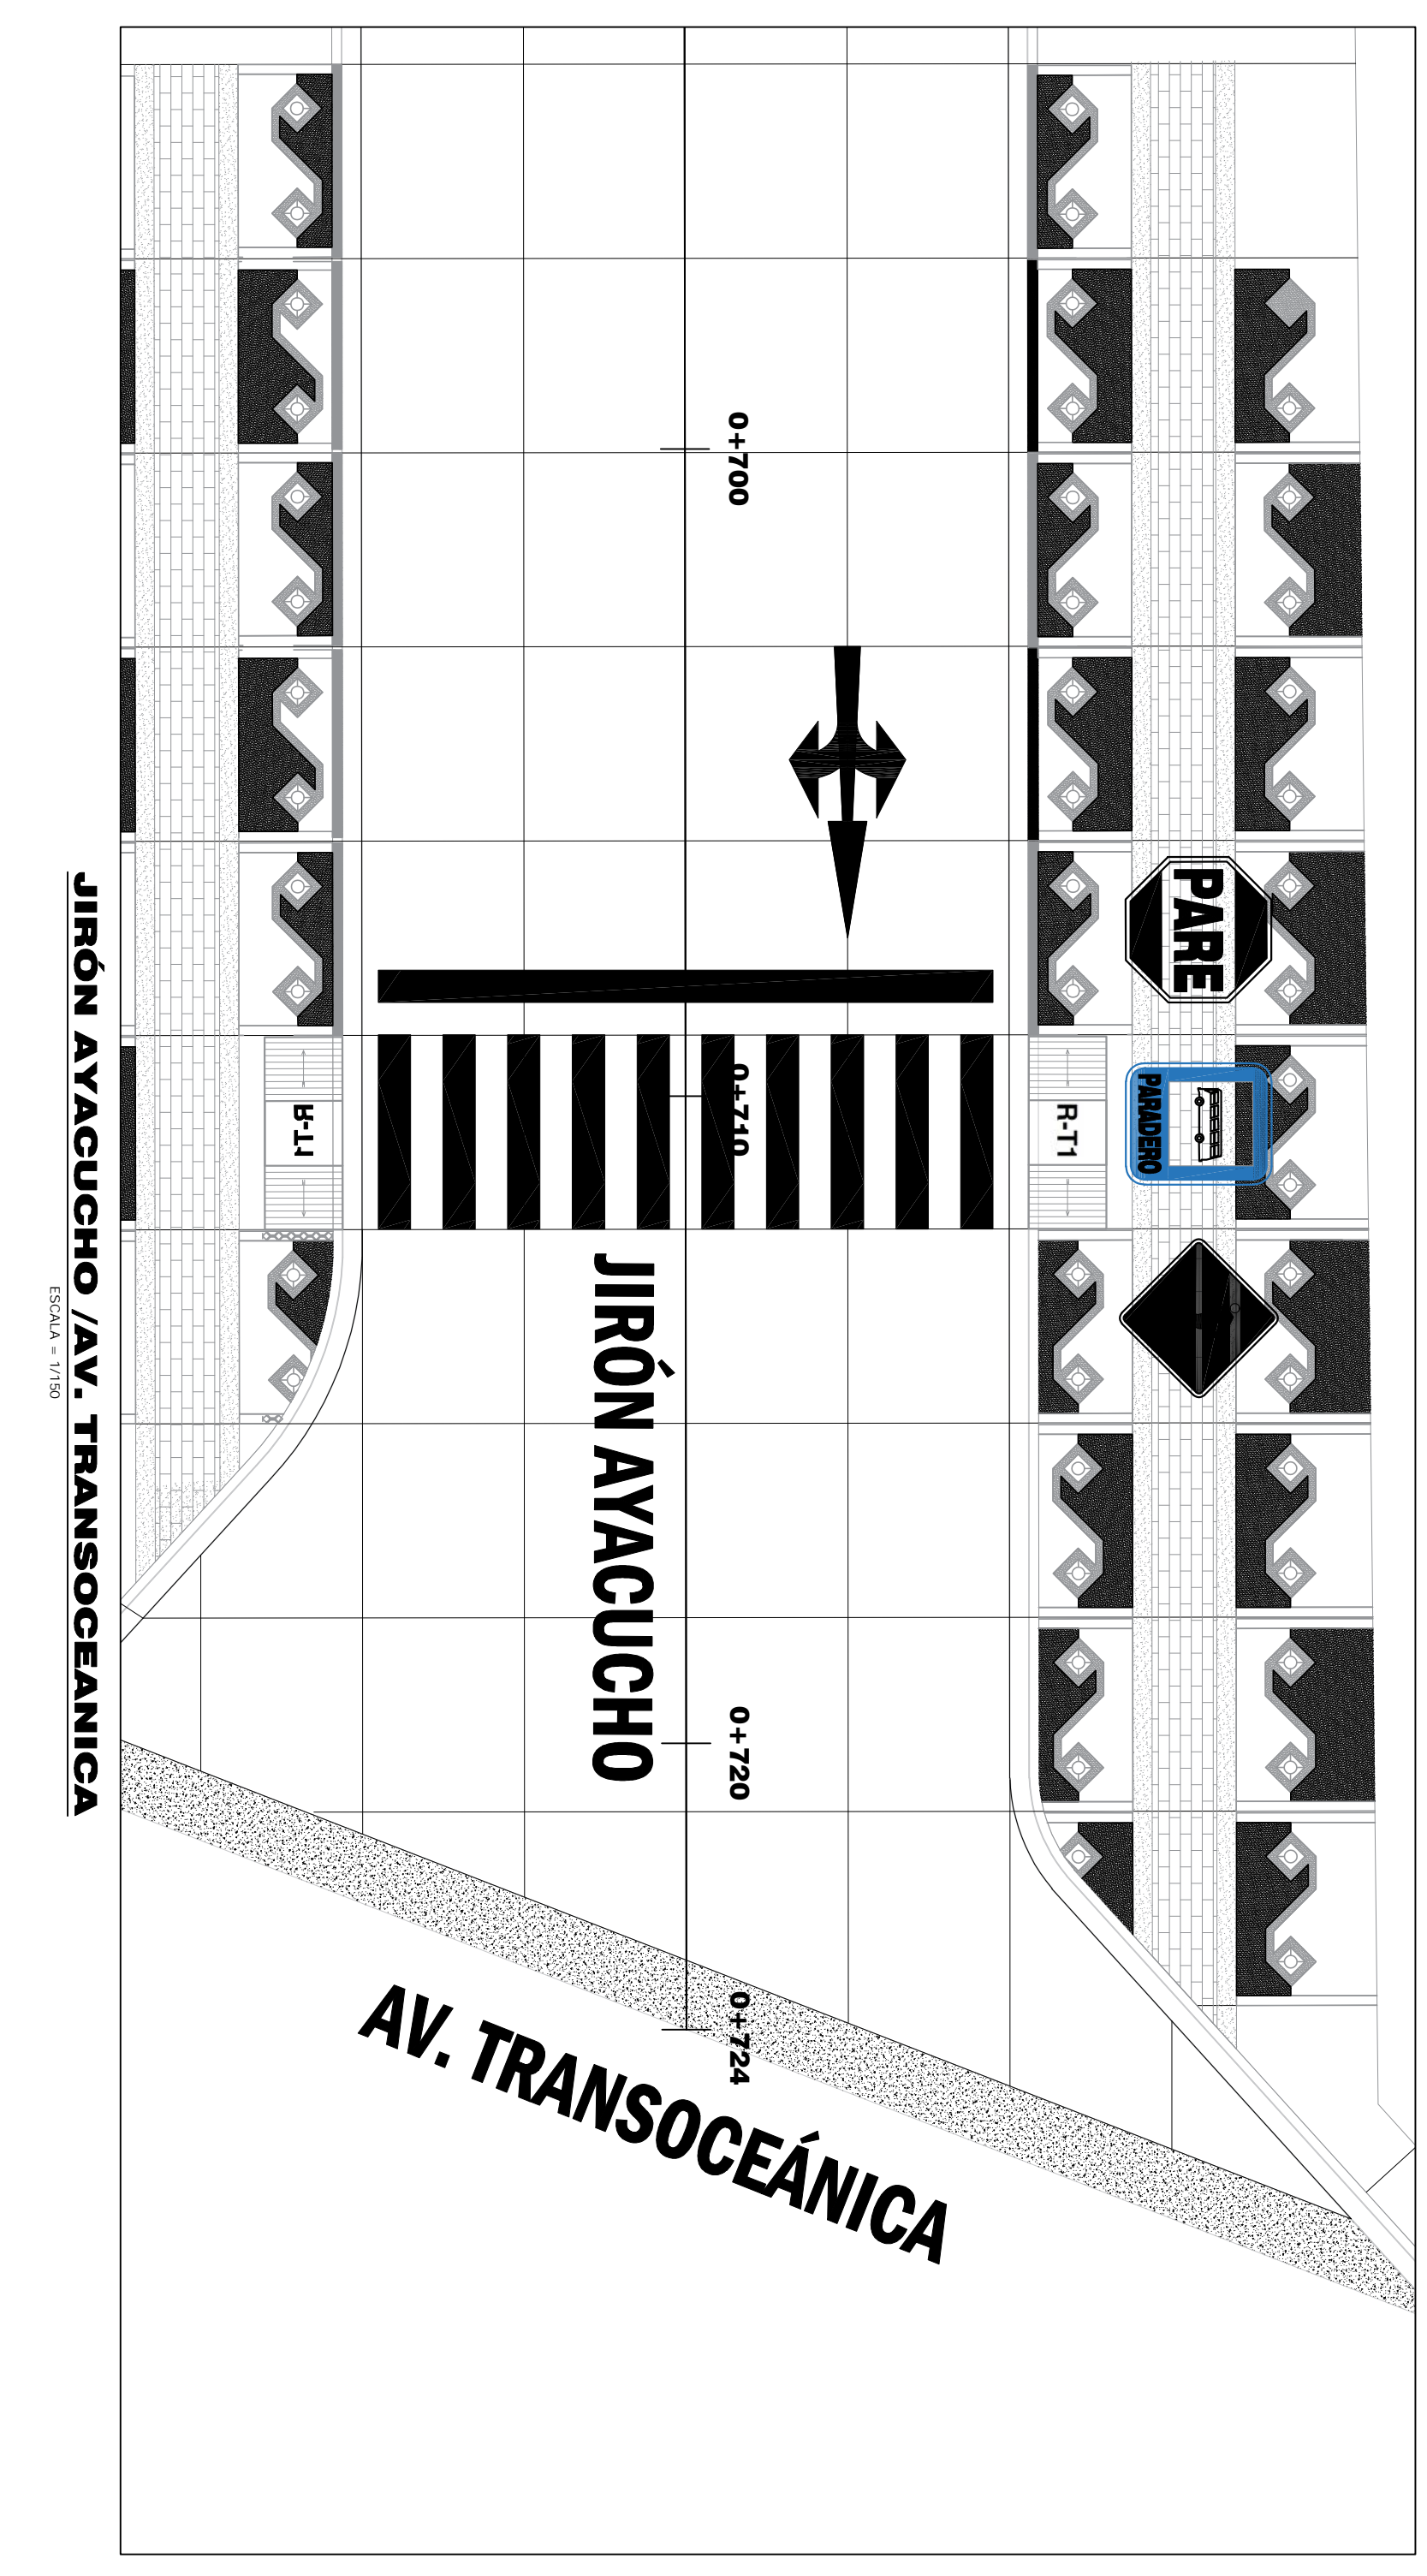

JIRÓN AYACUCHO /AV. TRANSOCEÁNICA
ESCALA = 1/150

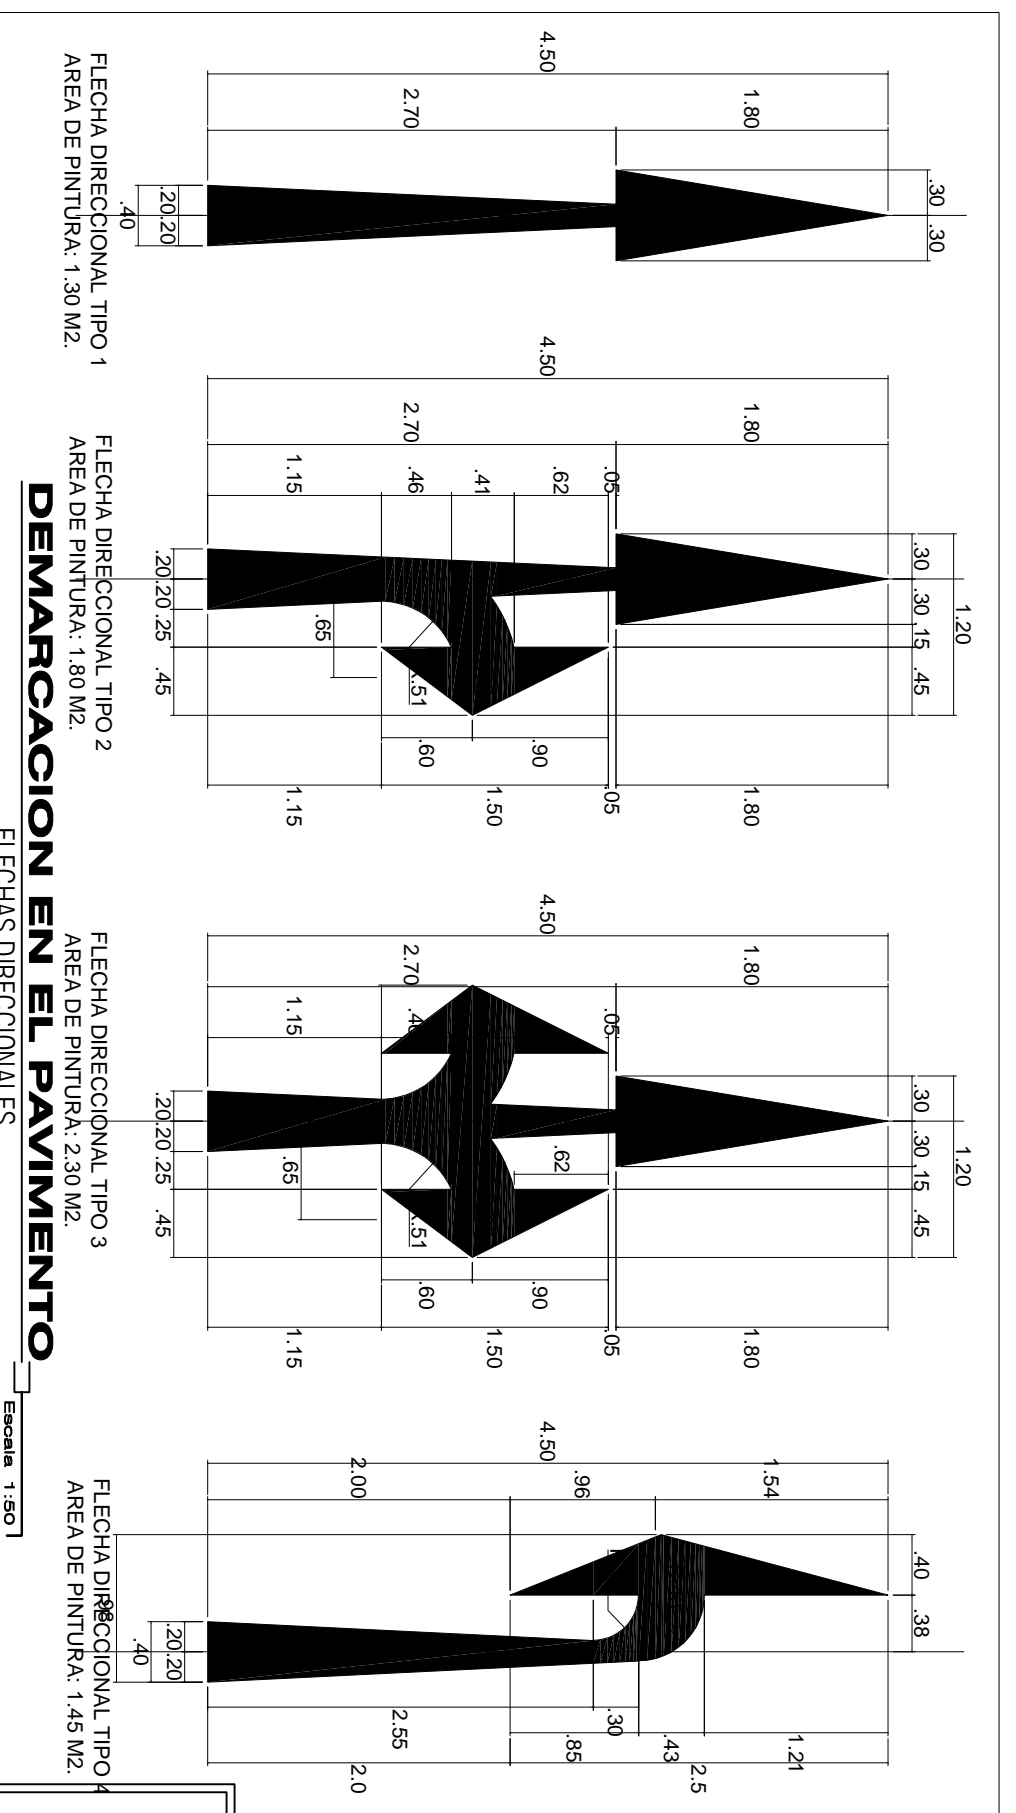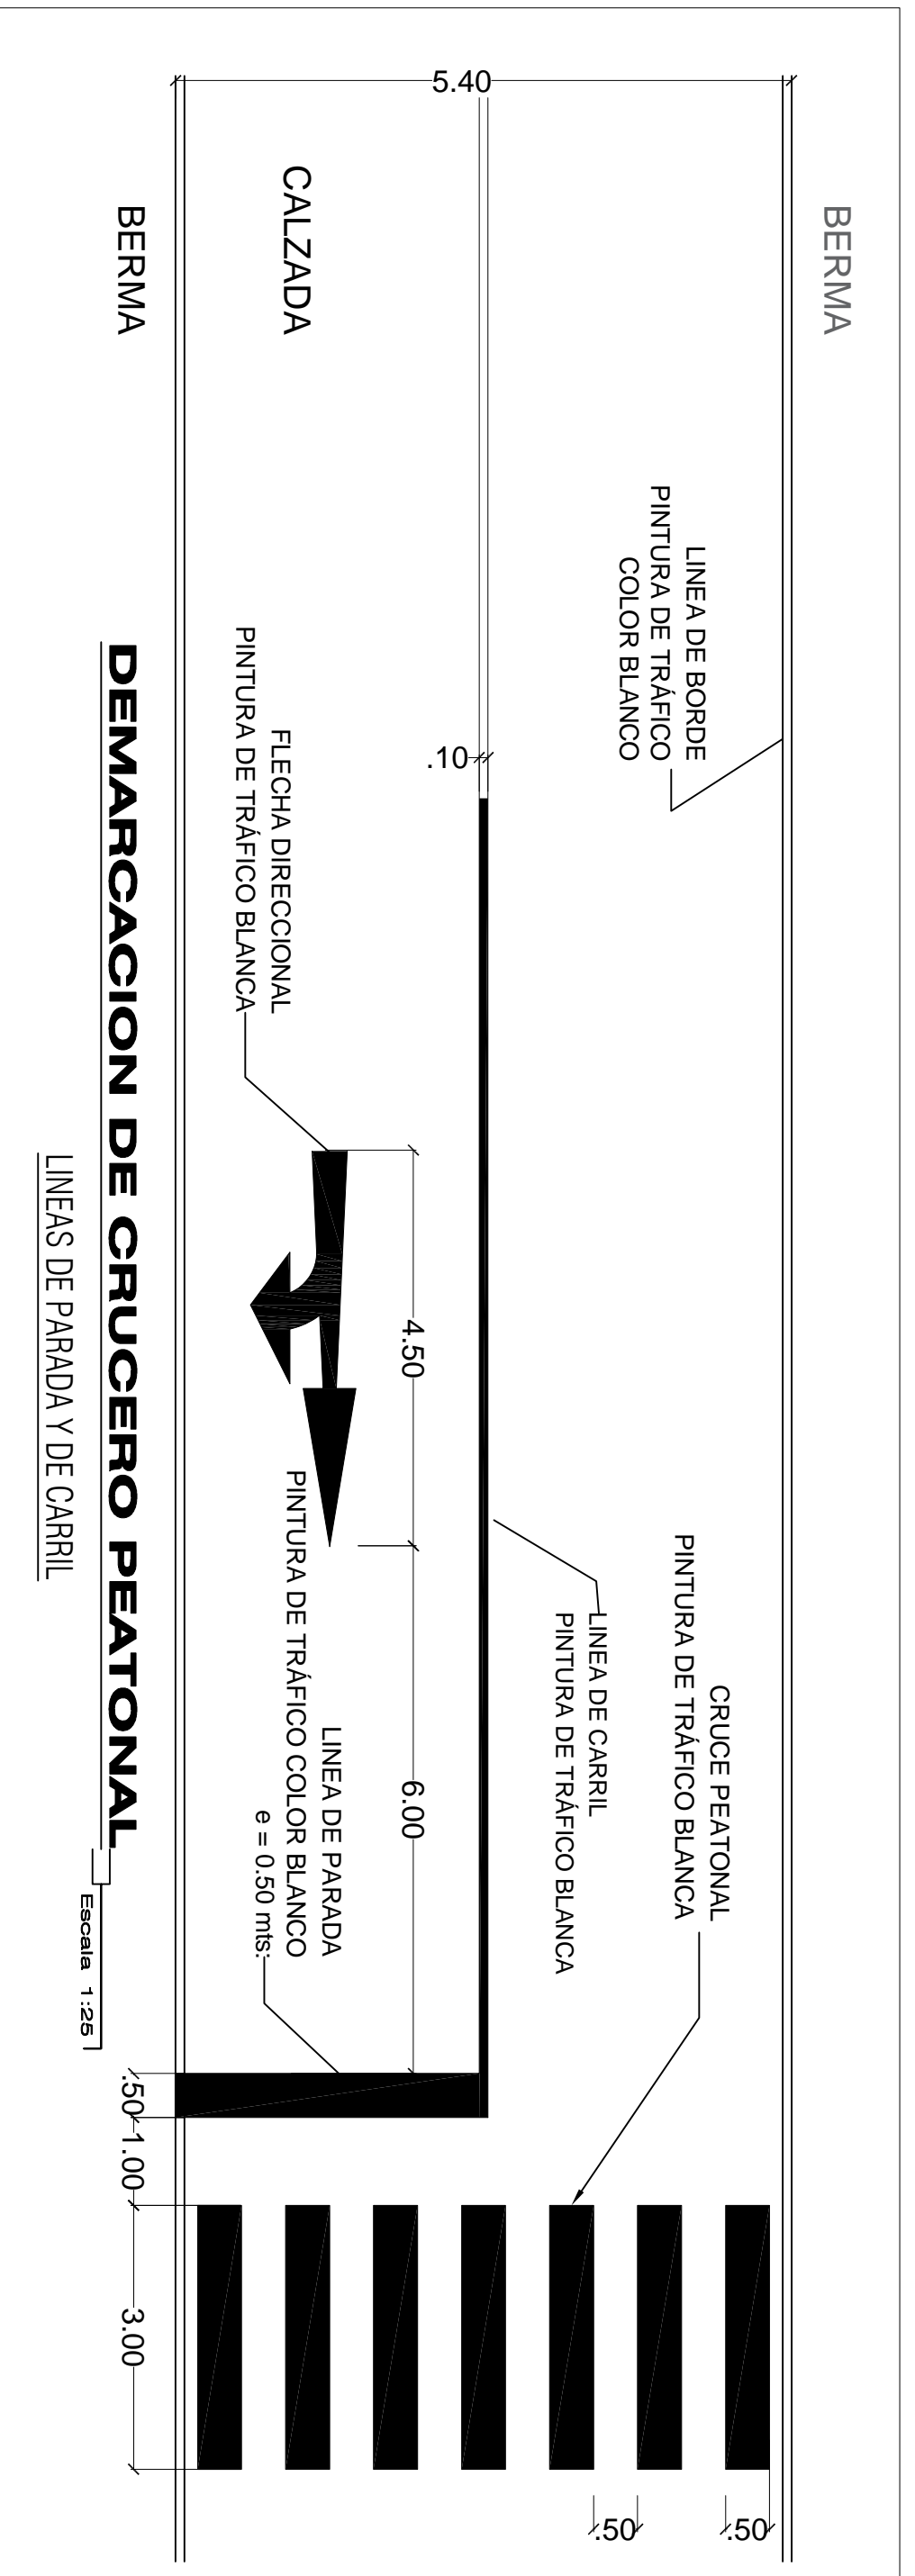

LEYENDA	
	ORIENTACION NORTE
	VIA EXISTENTE (PAVIMENTADA)
	LIMITE DE MANZANA
	TIPO DE BLOQUE
	PROYECTO
	PASE PEATONAL
	FLECHAS DIRECCIONALES
	CRUCE DE PEATONES
	DEFINICION DE OMBUS
	DEFINICION OBLIGATORIA
	SERVIDIO DE LA VIA
	SEÑALES VERTICALES
	NIVEL DE PISO TERMINADO
	NOMBRE DE CALLE

FECHA:	AGOSTO/2022
ESCALA:	INDICADA

GESTION	2019 - 2022